


1

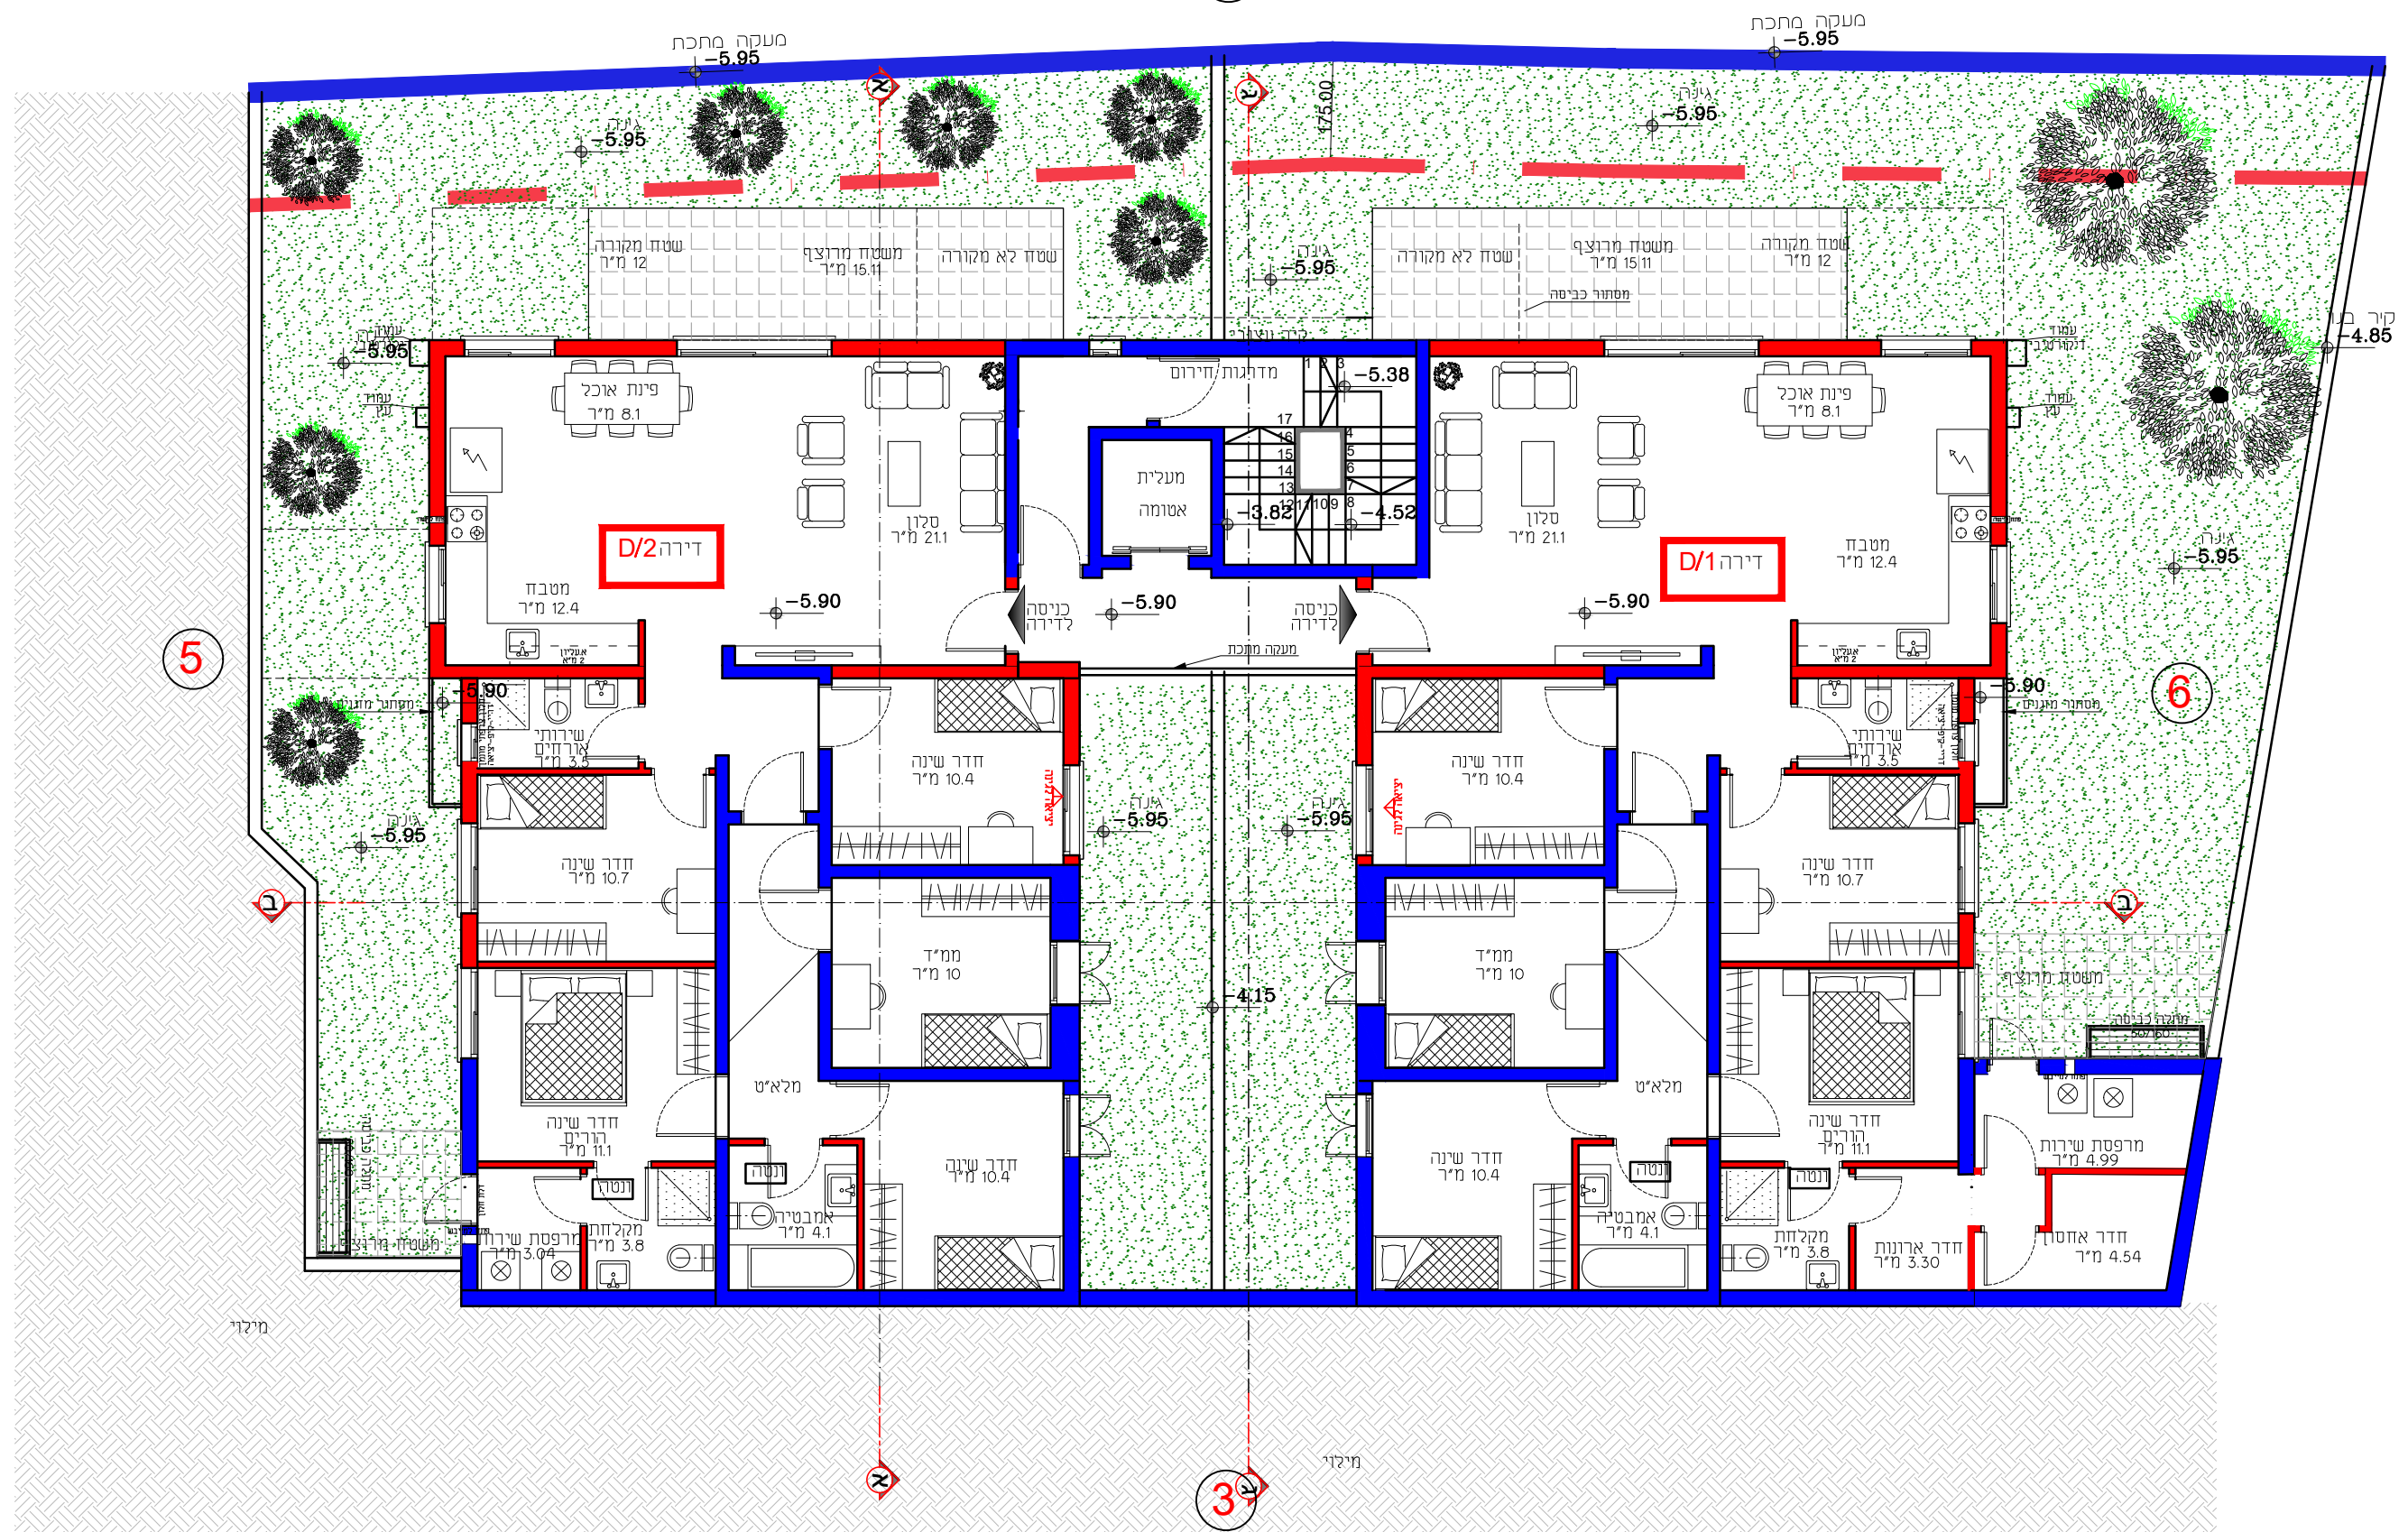

בניין D
תכנית מפלס -5.90
קנ"מ 1:100

בניין D
תכנית מפלס -5.90
קנ"מ 1:100