


1

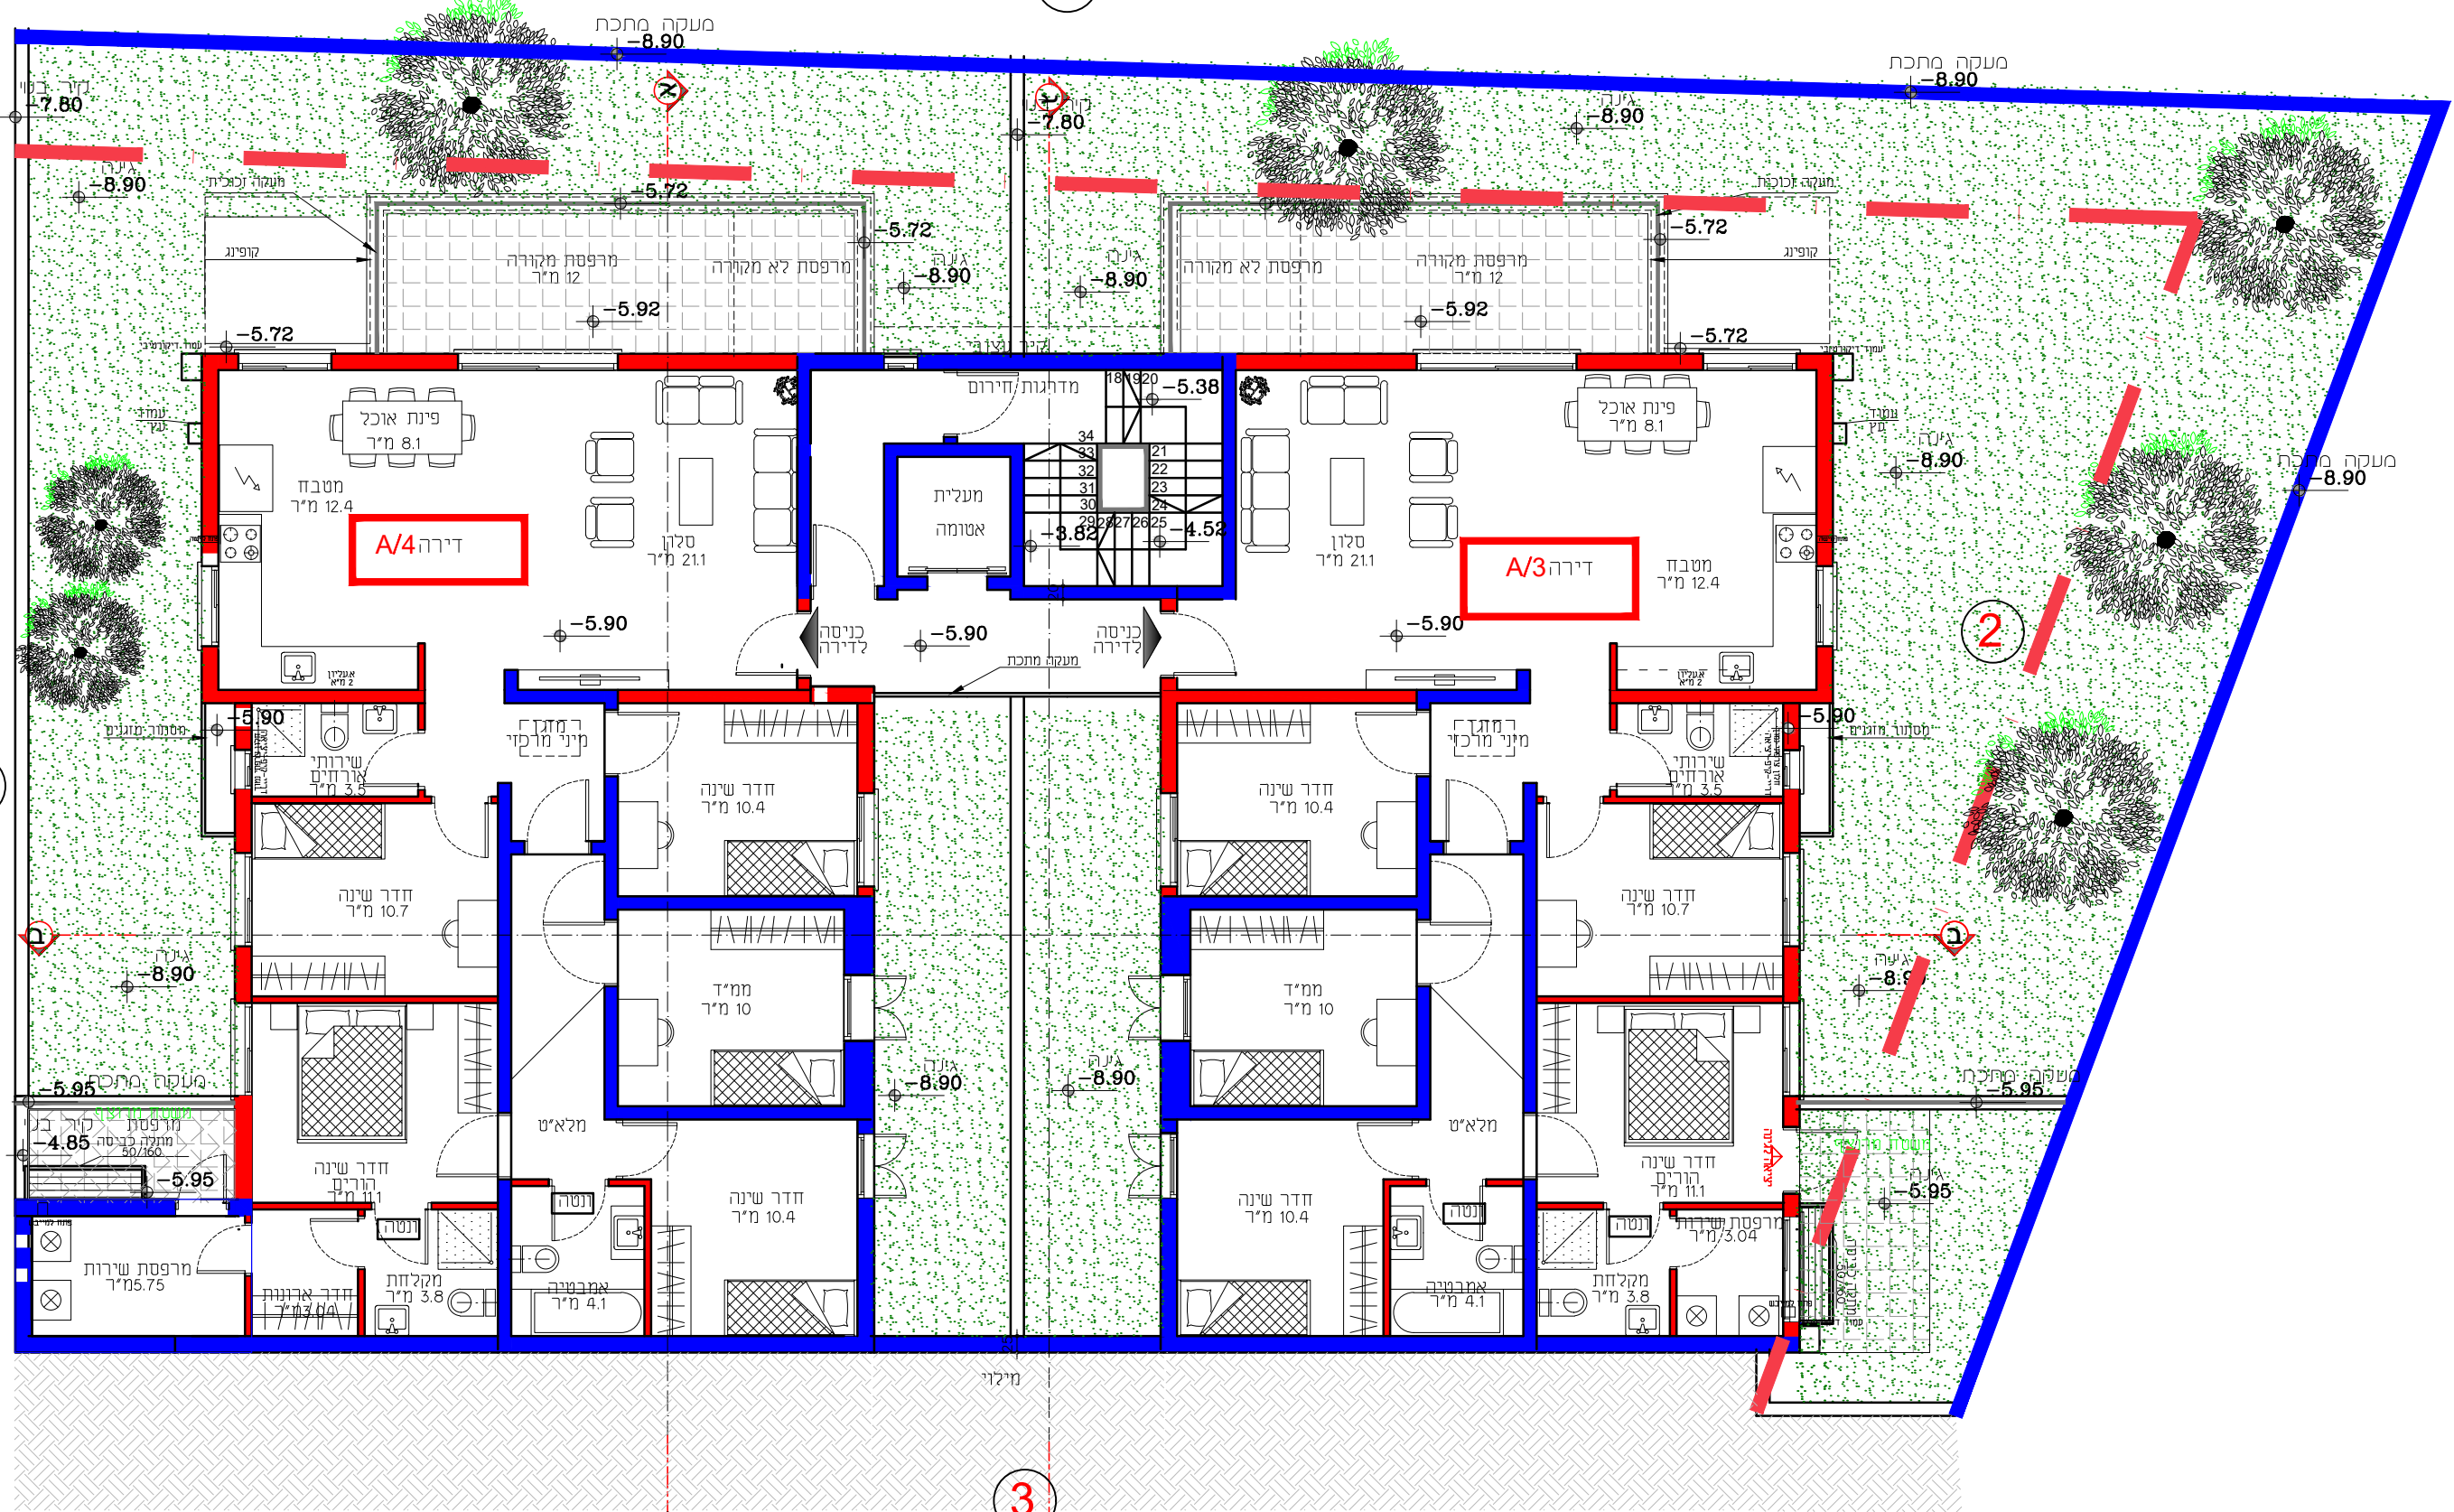

4

2

3

בניין A
תכנית מפלס -5.90
קנ"מ 1:100

בניין A
תכנית מפלס -5.90
קנ"מ 1:100