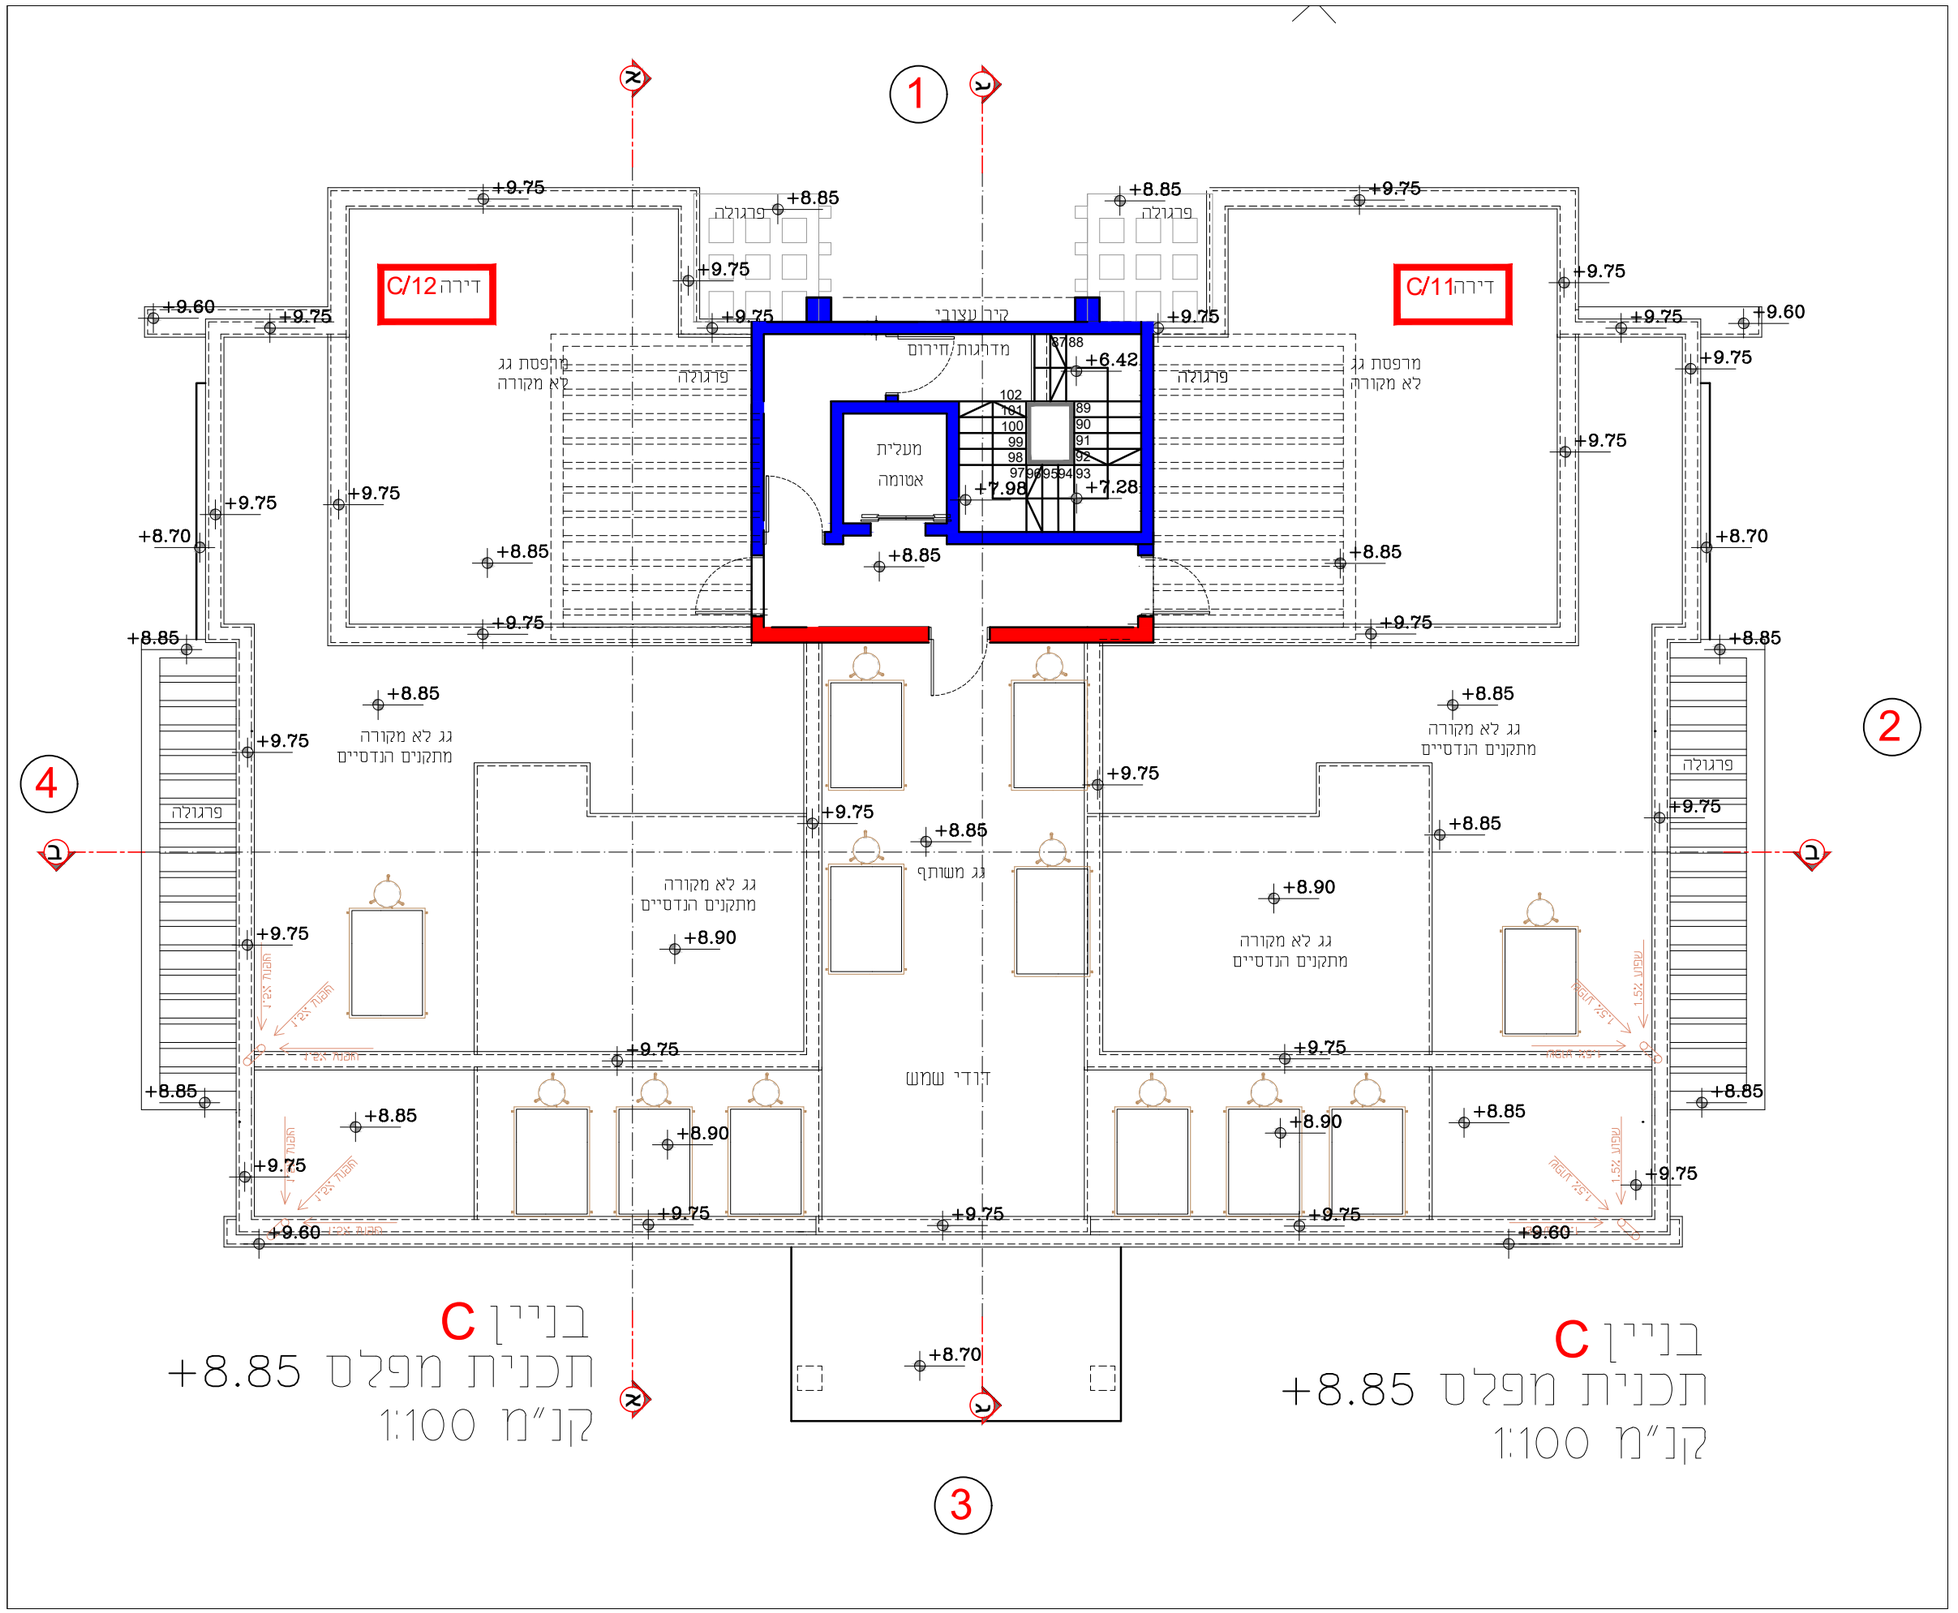
1
2
3
4
א
ב
דירה C/12
דירה C/11
קיר עצורי
מדרגות/חירום
מעלית
אטומה
פרגולה
מרפסת גג
לא מקורה
גג לא מקורה
מתקנים הנדסיים
גג משותף
דרדי שמש
+9.75
+8.85
+9.60
+8.70
+8.90
+6.42
+7.98
+7.28
בניין C
תכנית מפלס +8.85
קנ"מ 1:100