


1

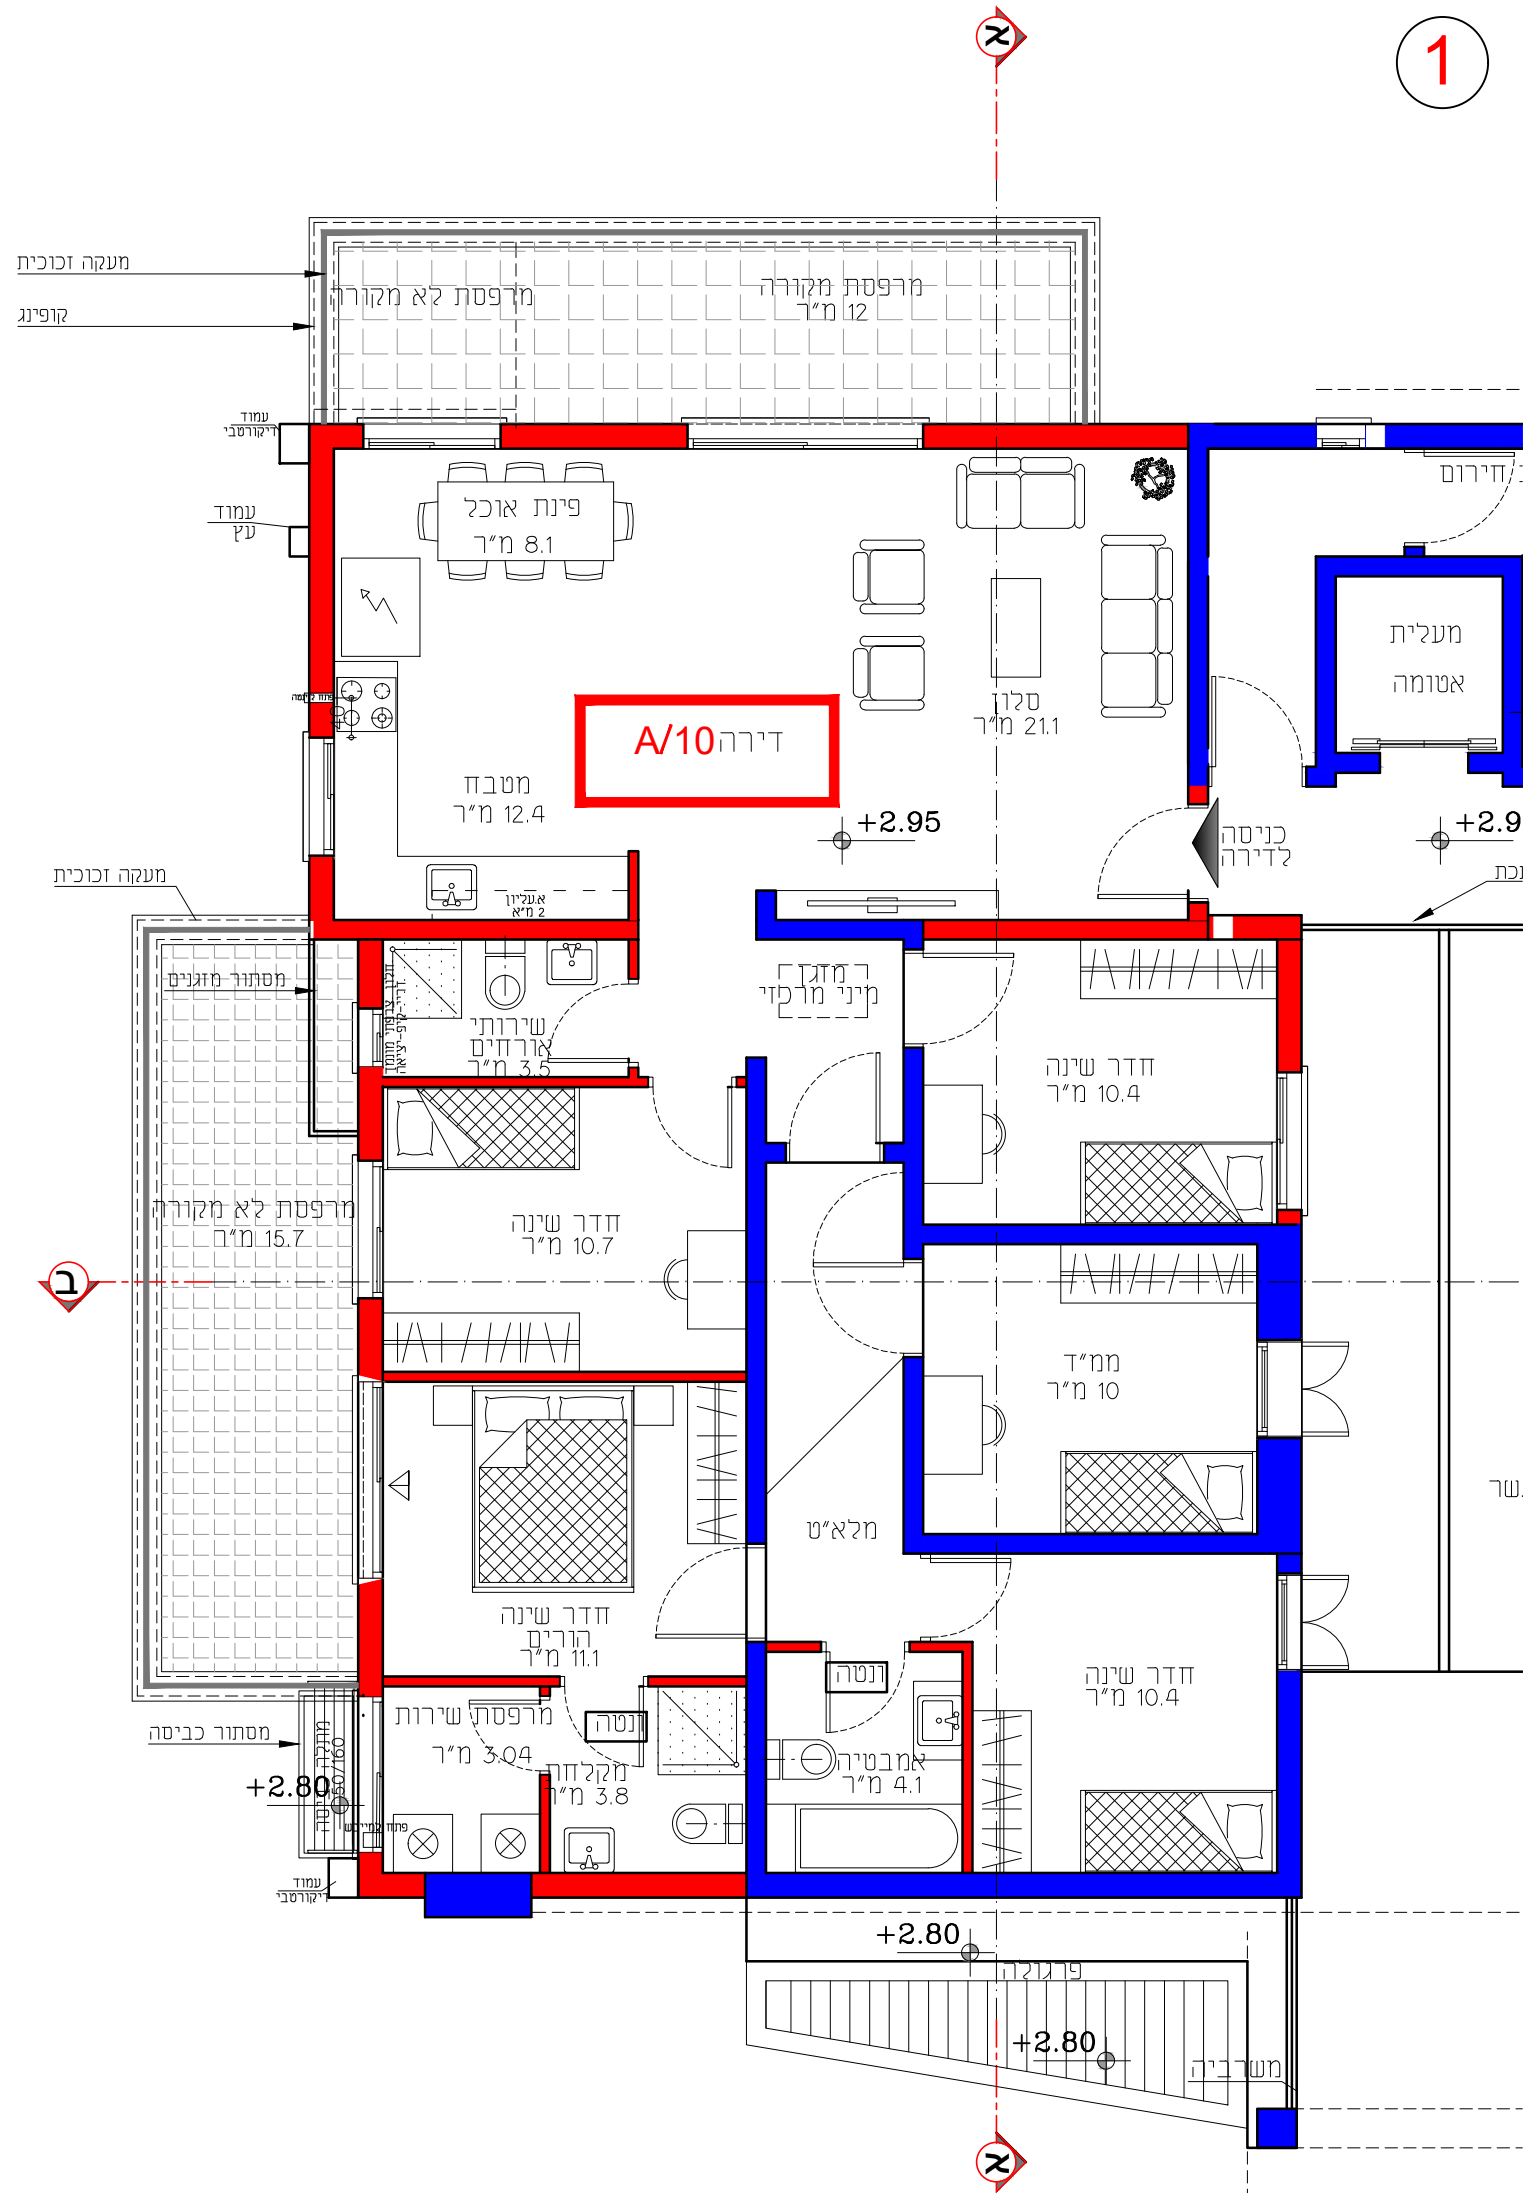

4

ב

בניין A

תכנית מפלס +2.95
קנ"מ 1:100

3