


1

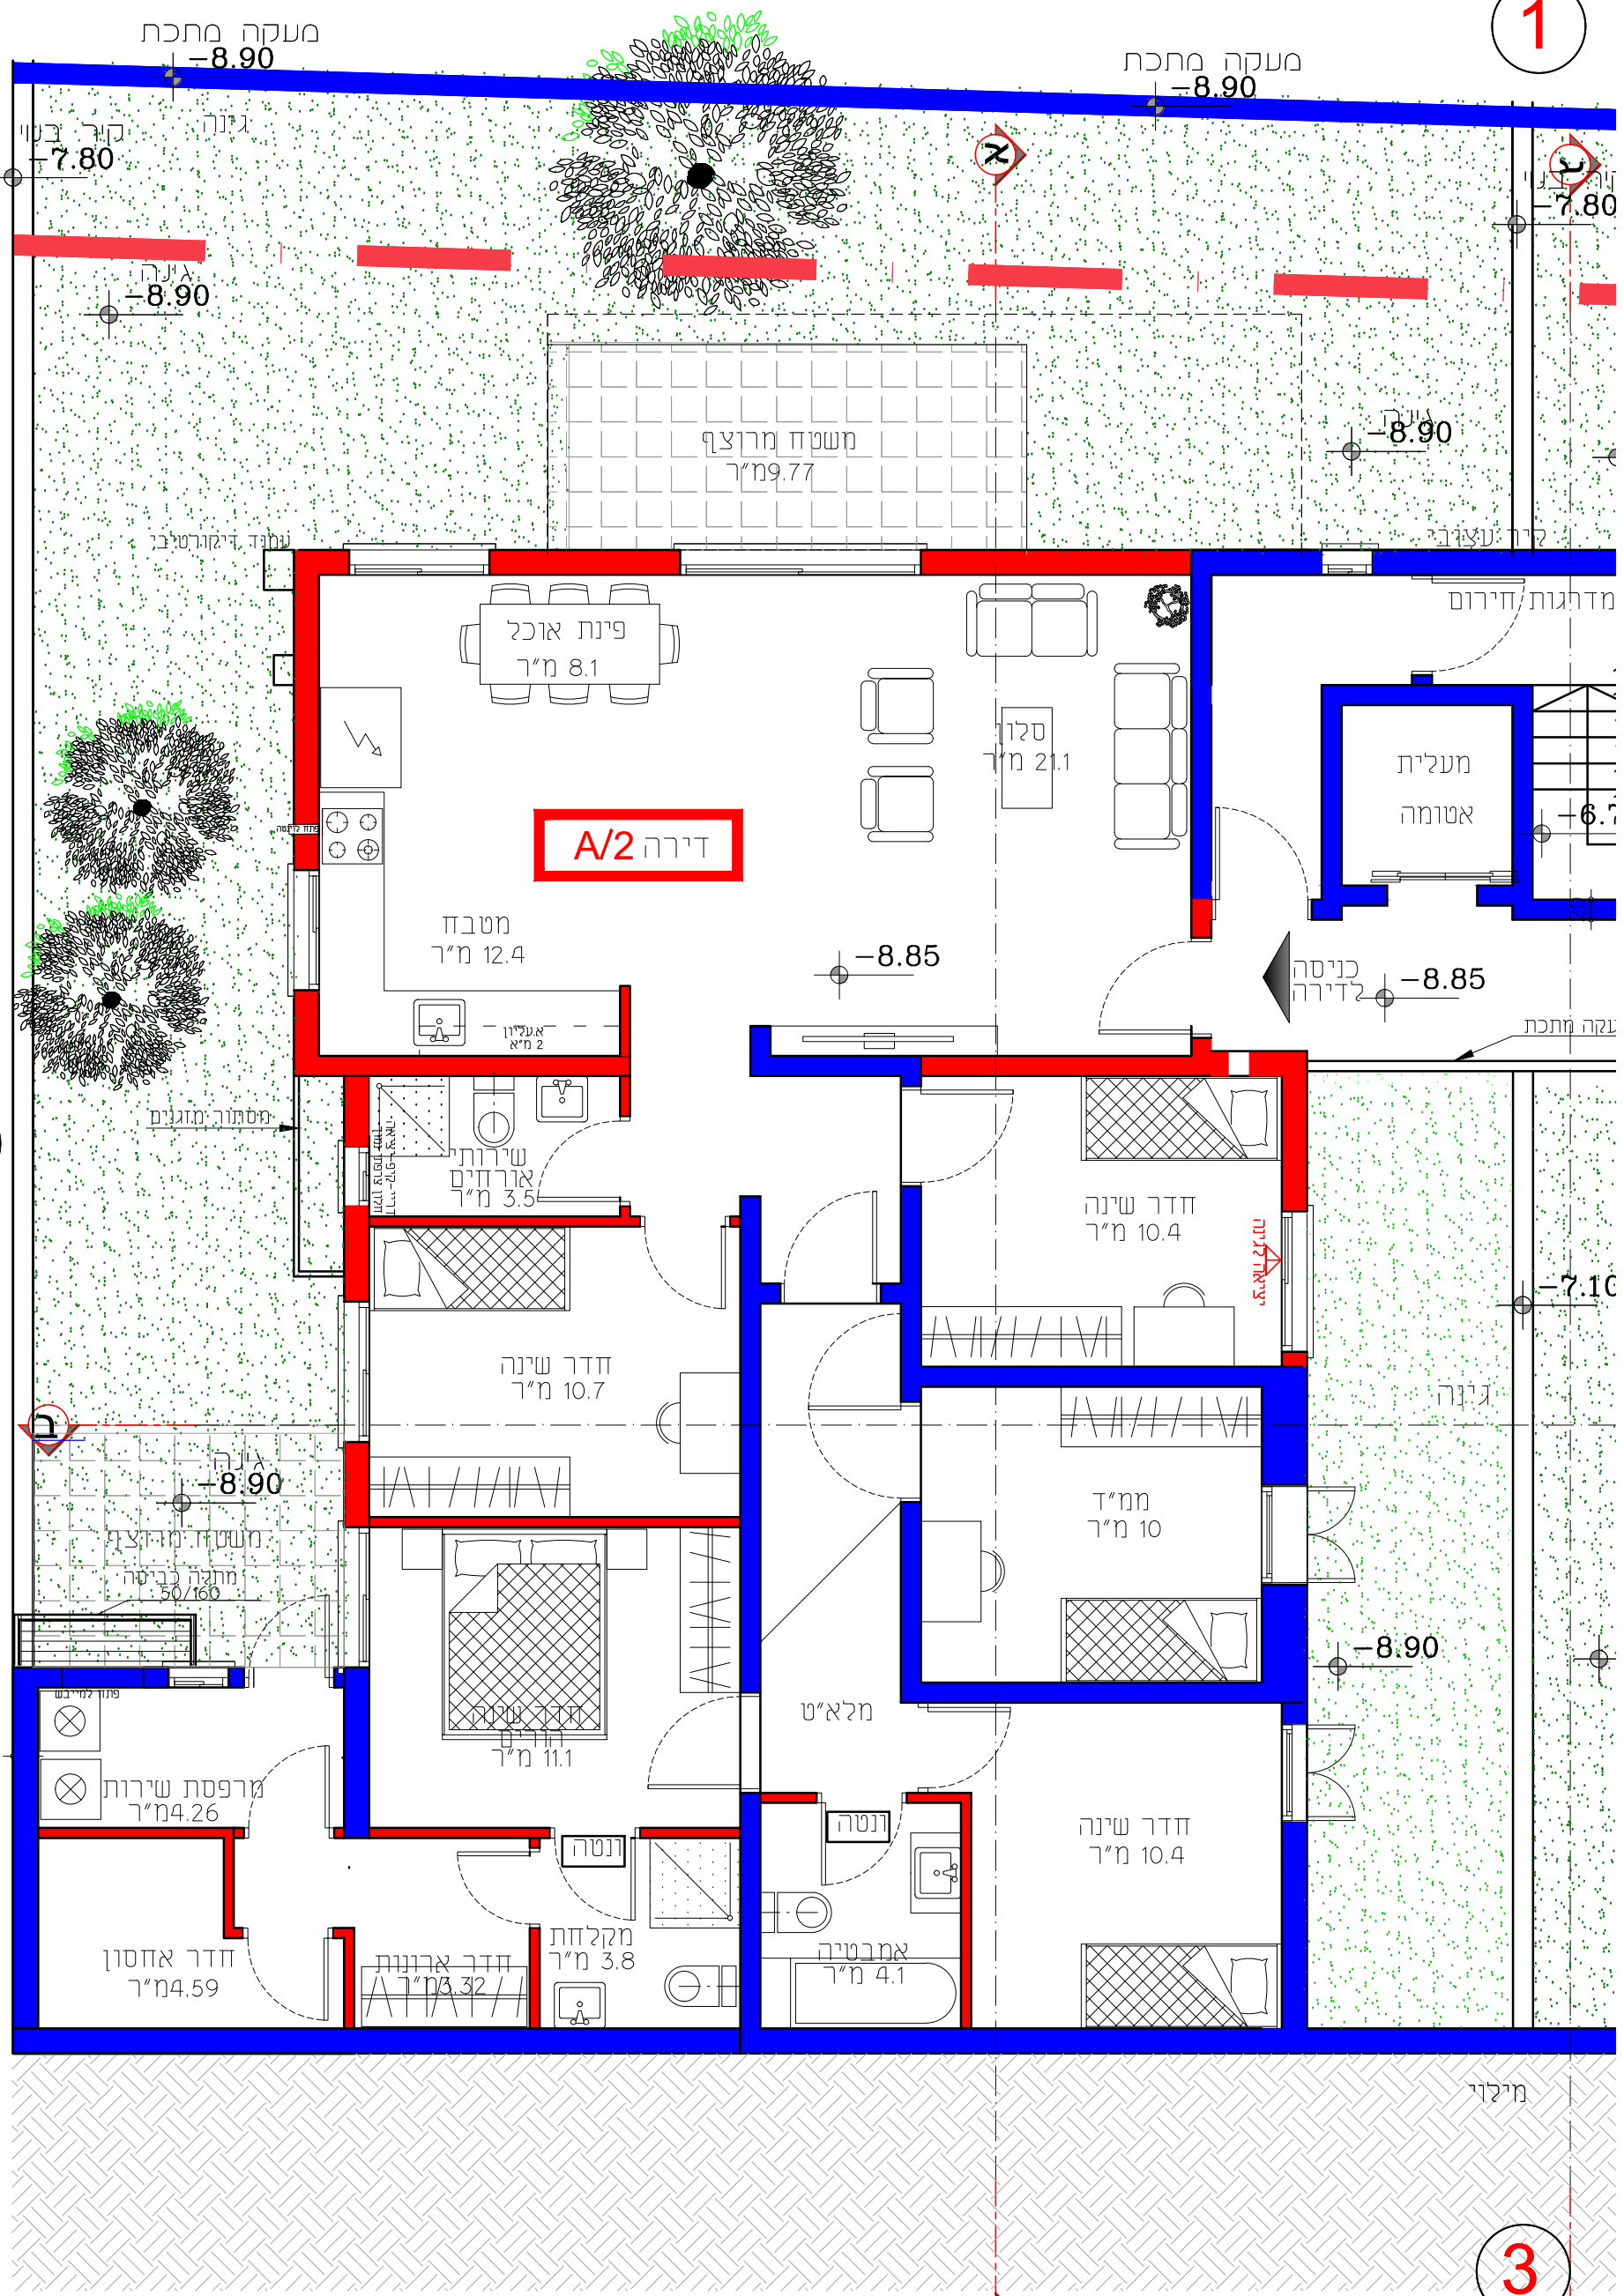

4

3

בניין A
 תכנית מפלס -8.85
 קנ"מ 1:100