


1

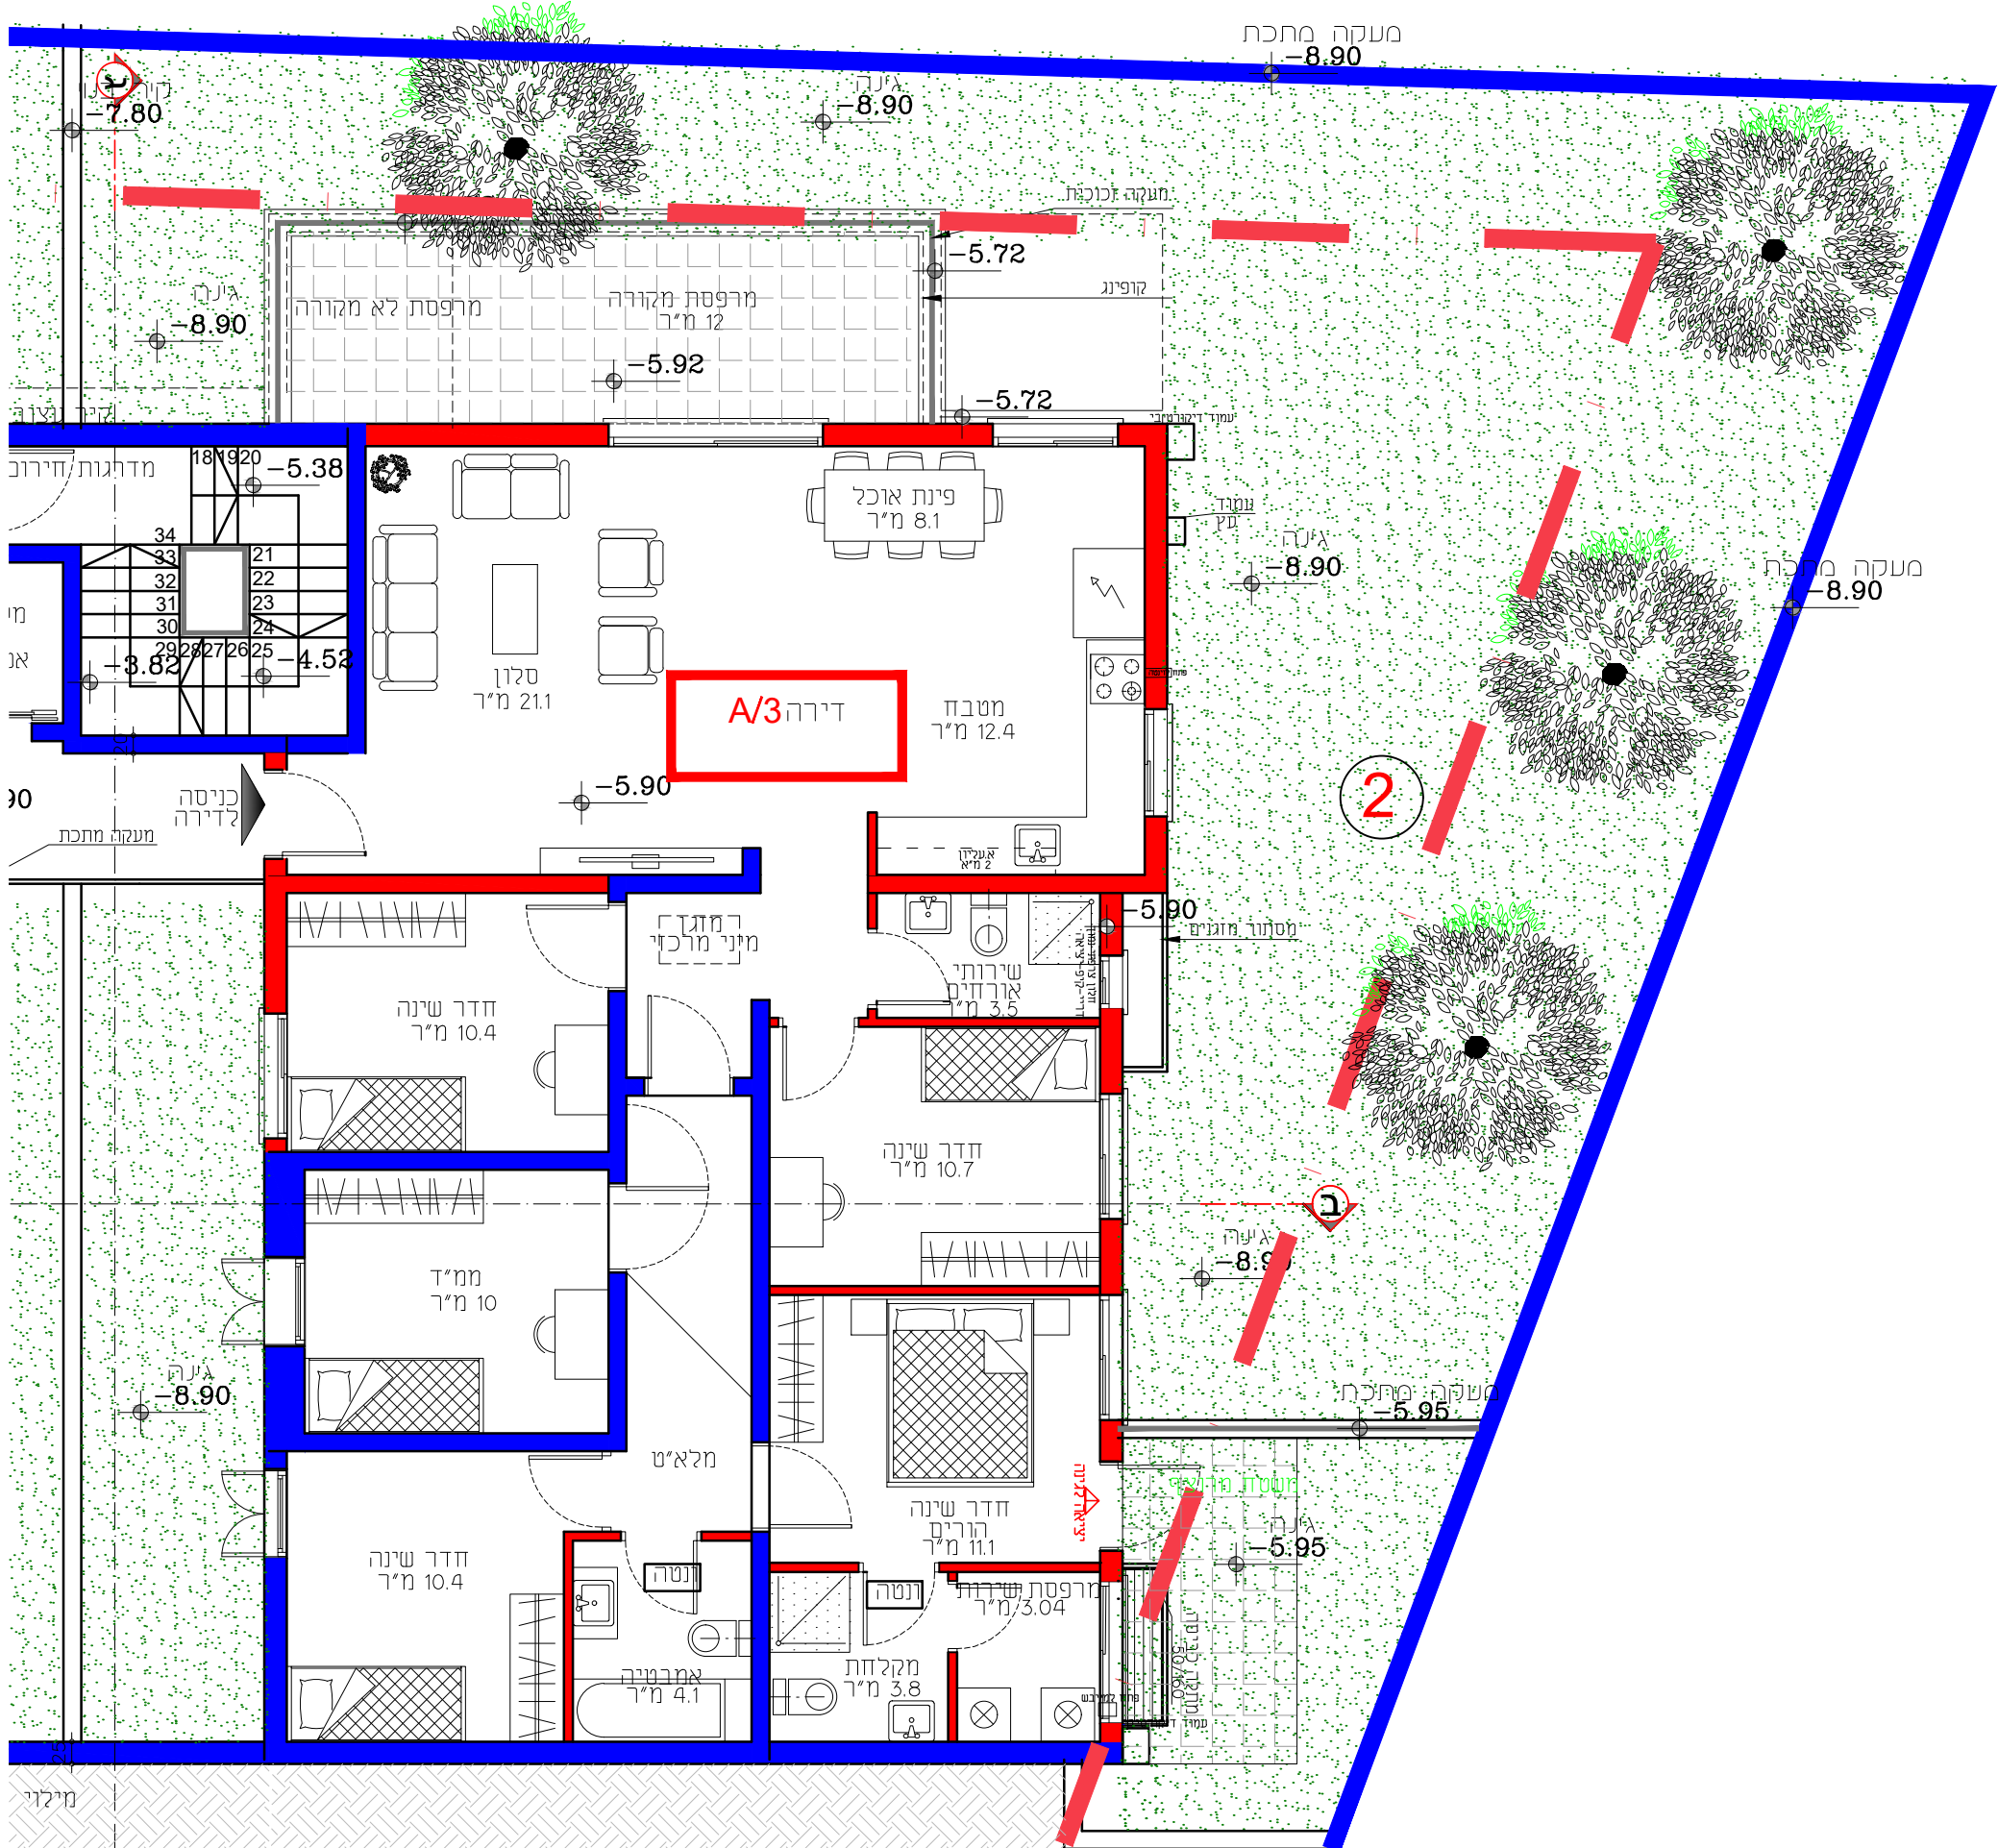

בניין A

תכנית מפלס -5.90

קנ"מ 1:100

3

ג