


1

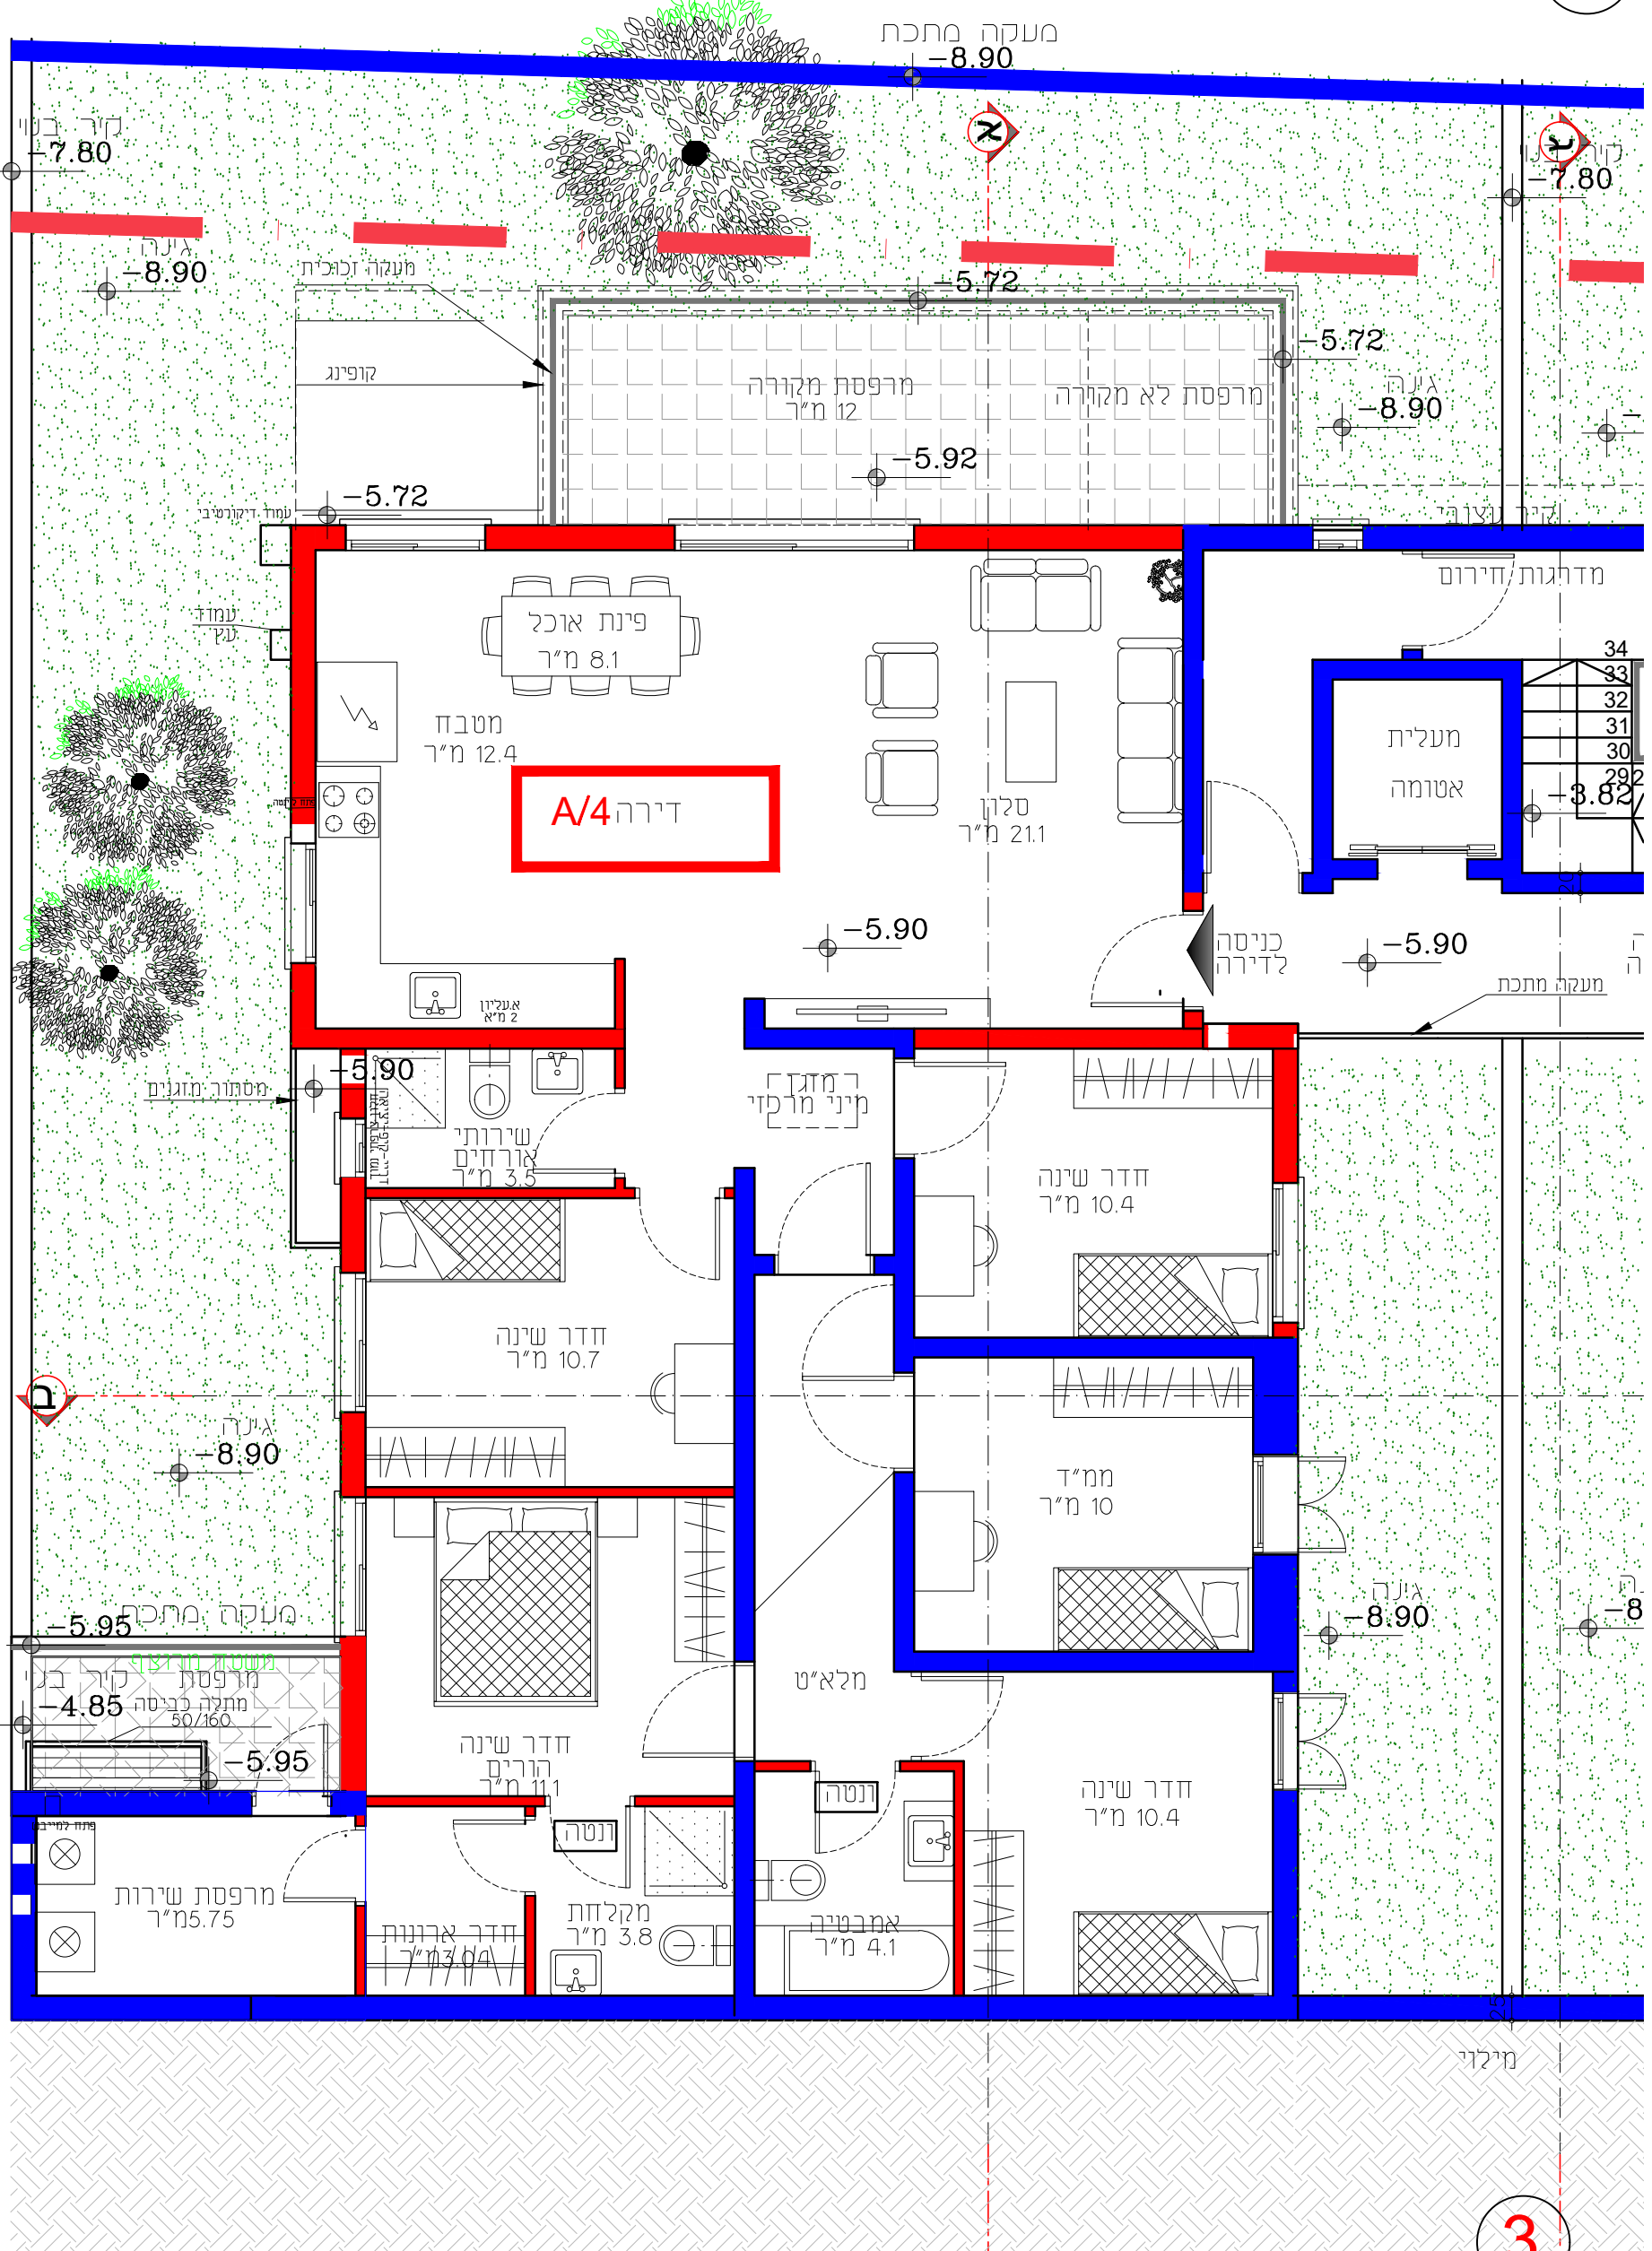

4

3

בניין A
 תכנית מפלס -5.90
 קנ"מ 1:100