


1

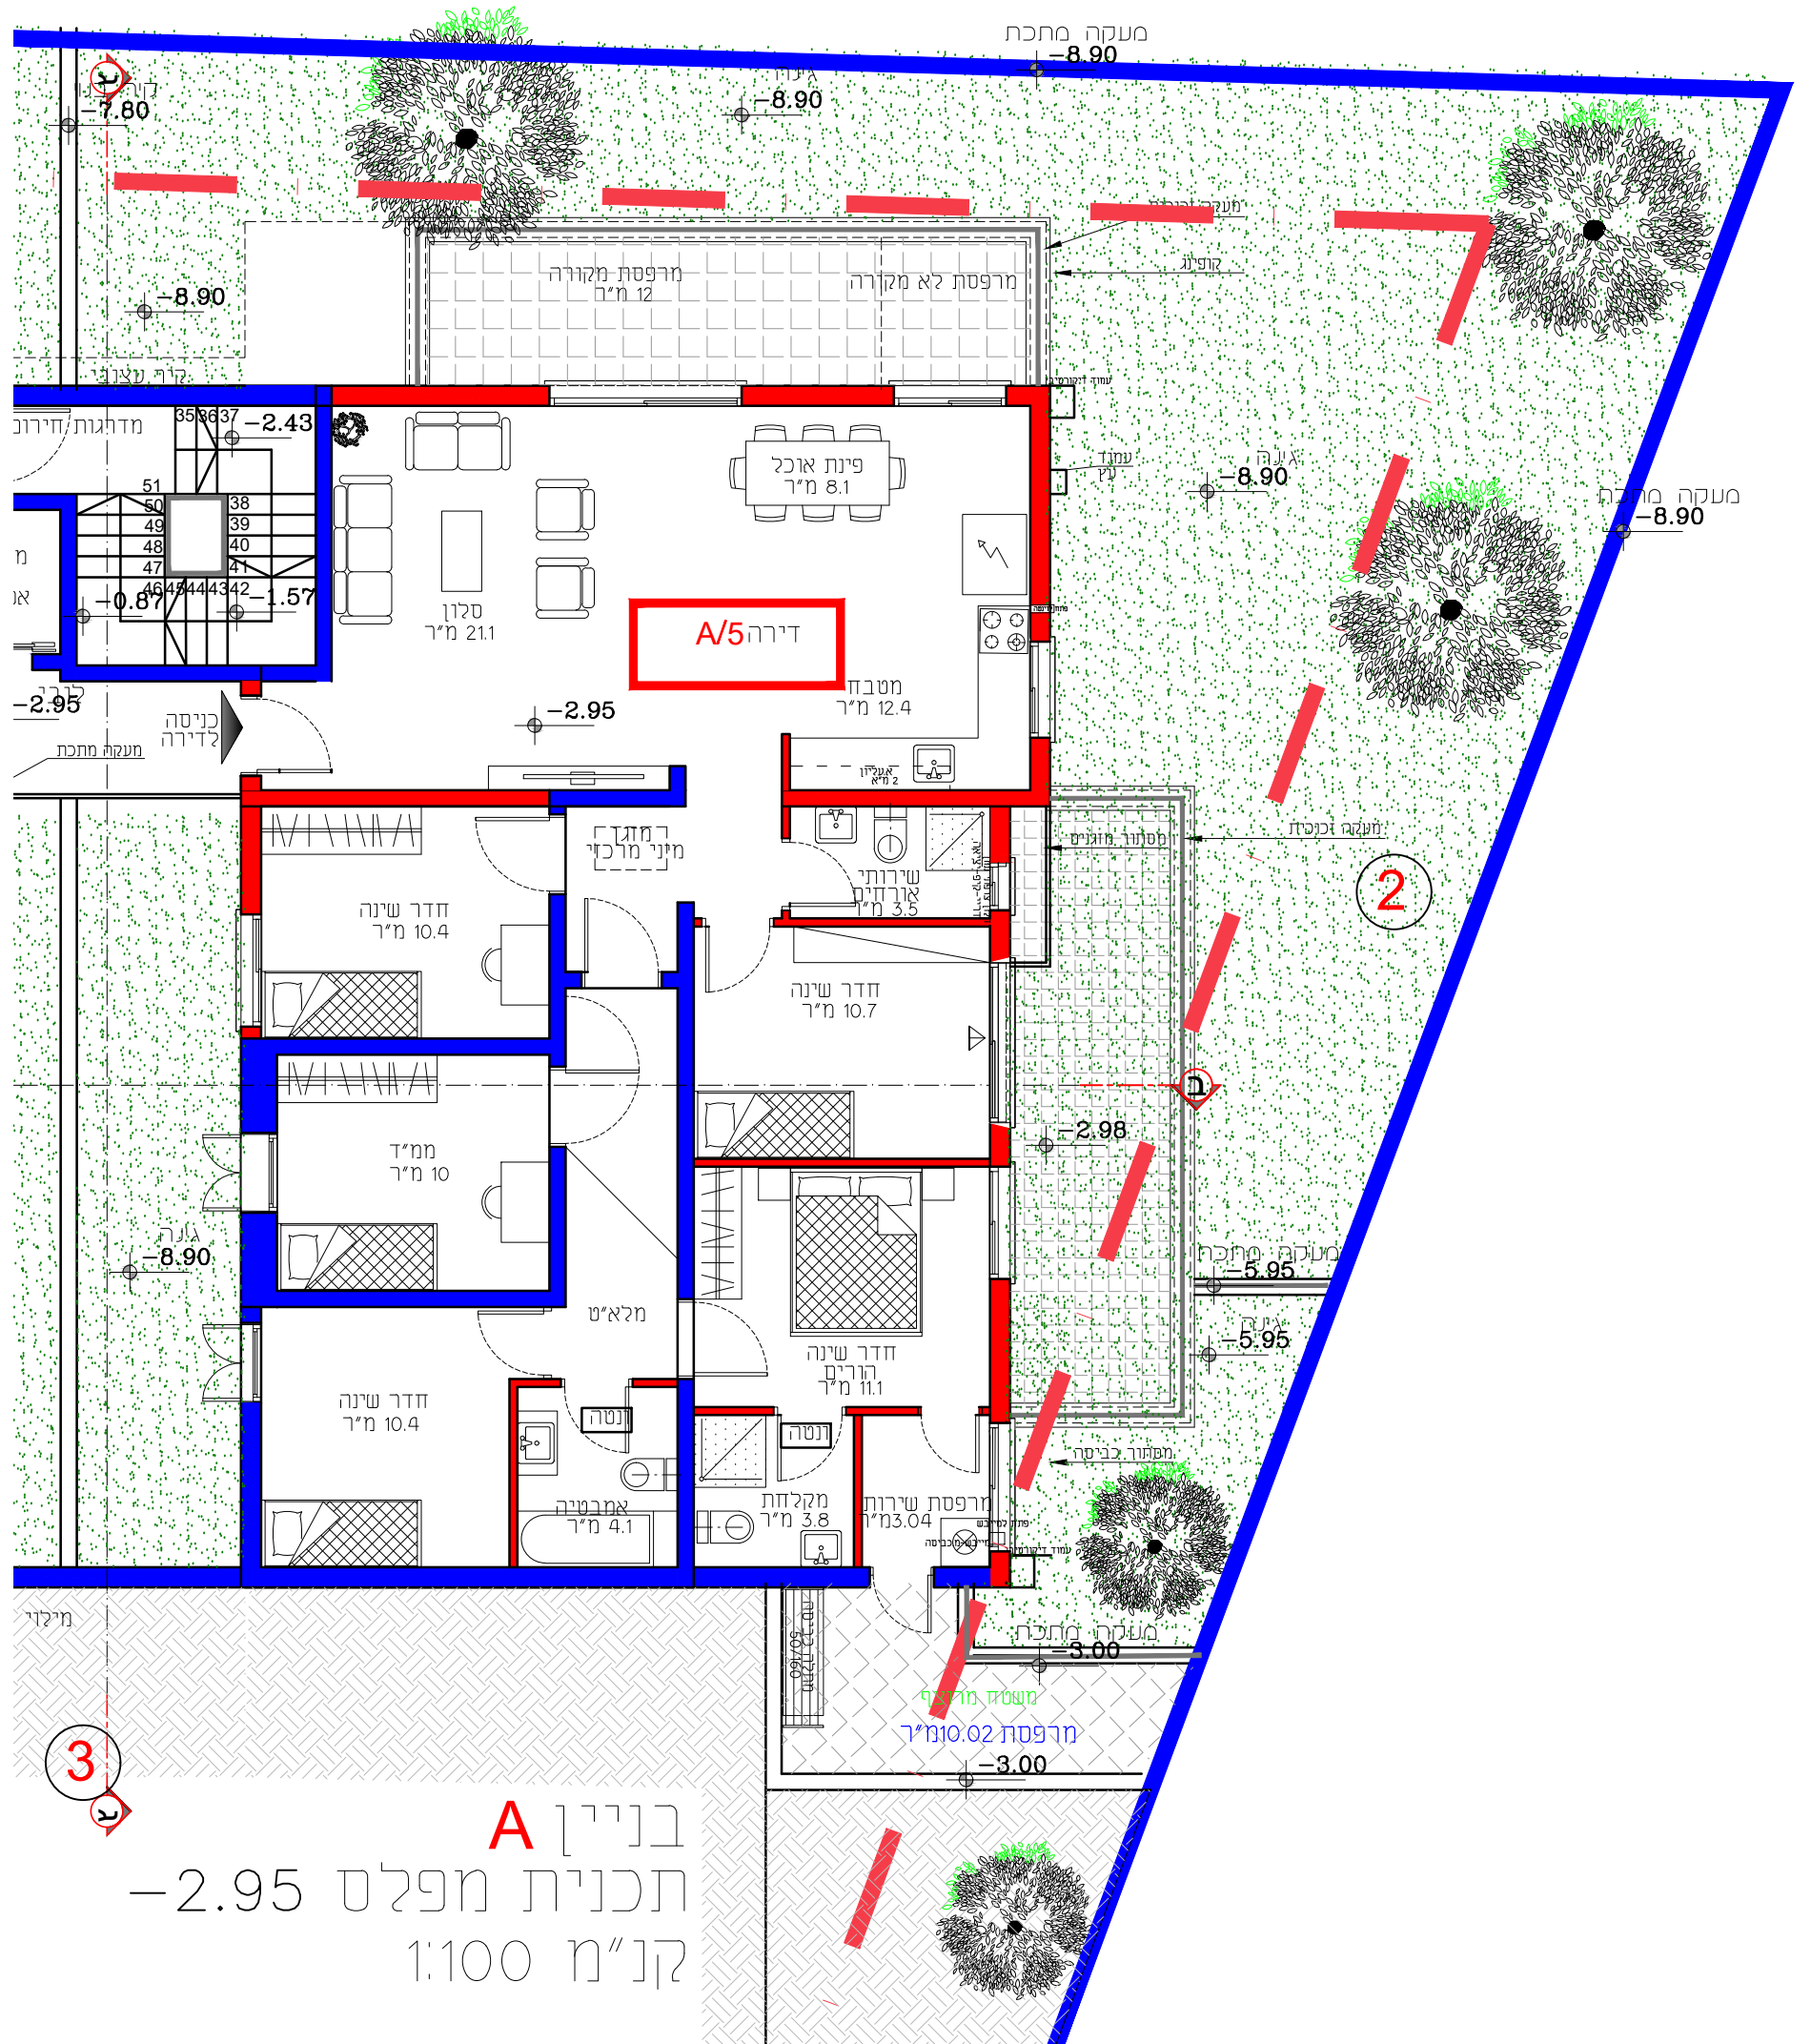

בניין A
 תכנית מפלס -2.95
 קנ"מ 1:100