


1

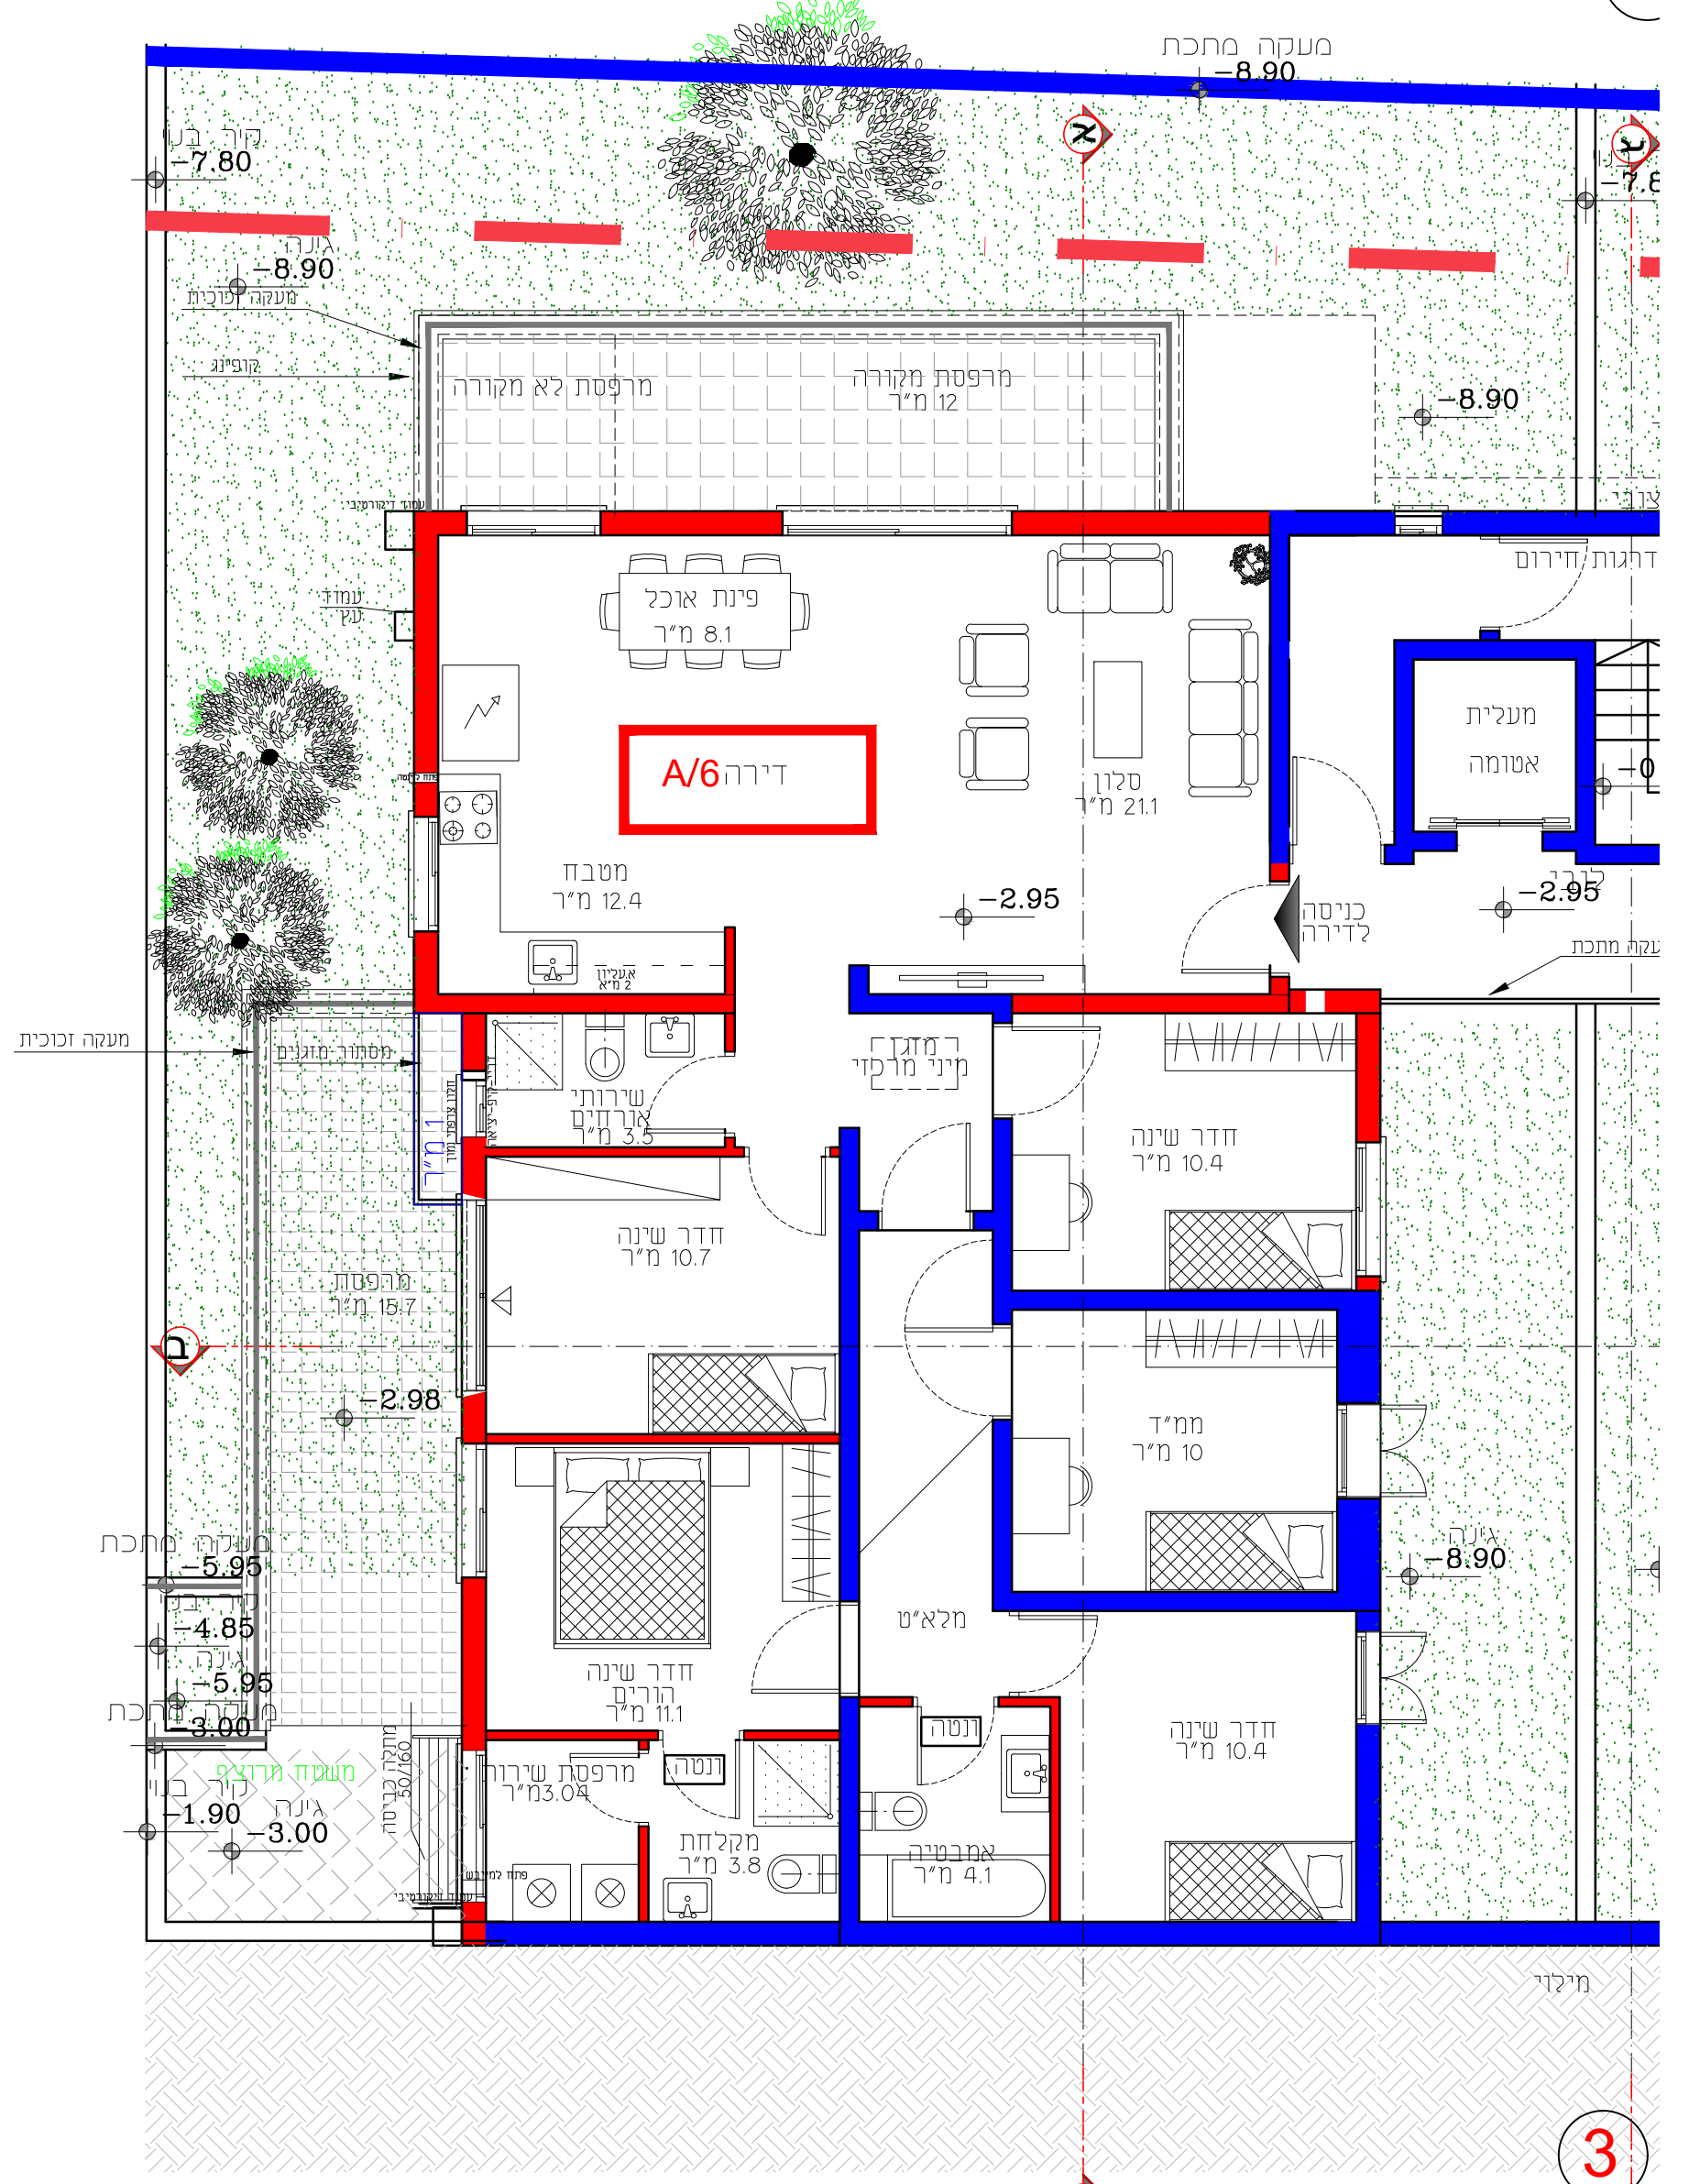

4

3

בניין A

תכנית מפלס -2.95
קנ"מ 1:100