


1

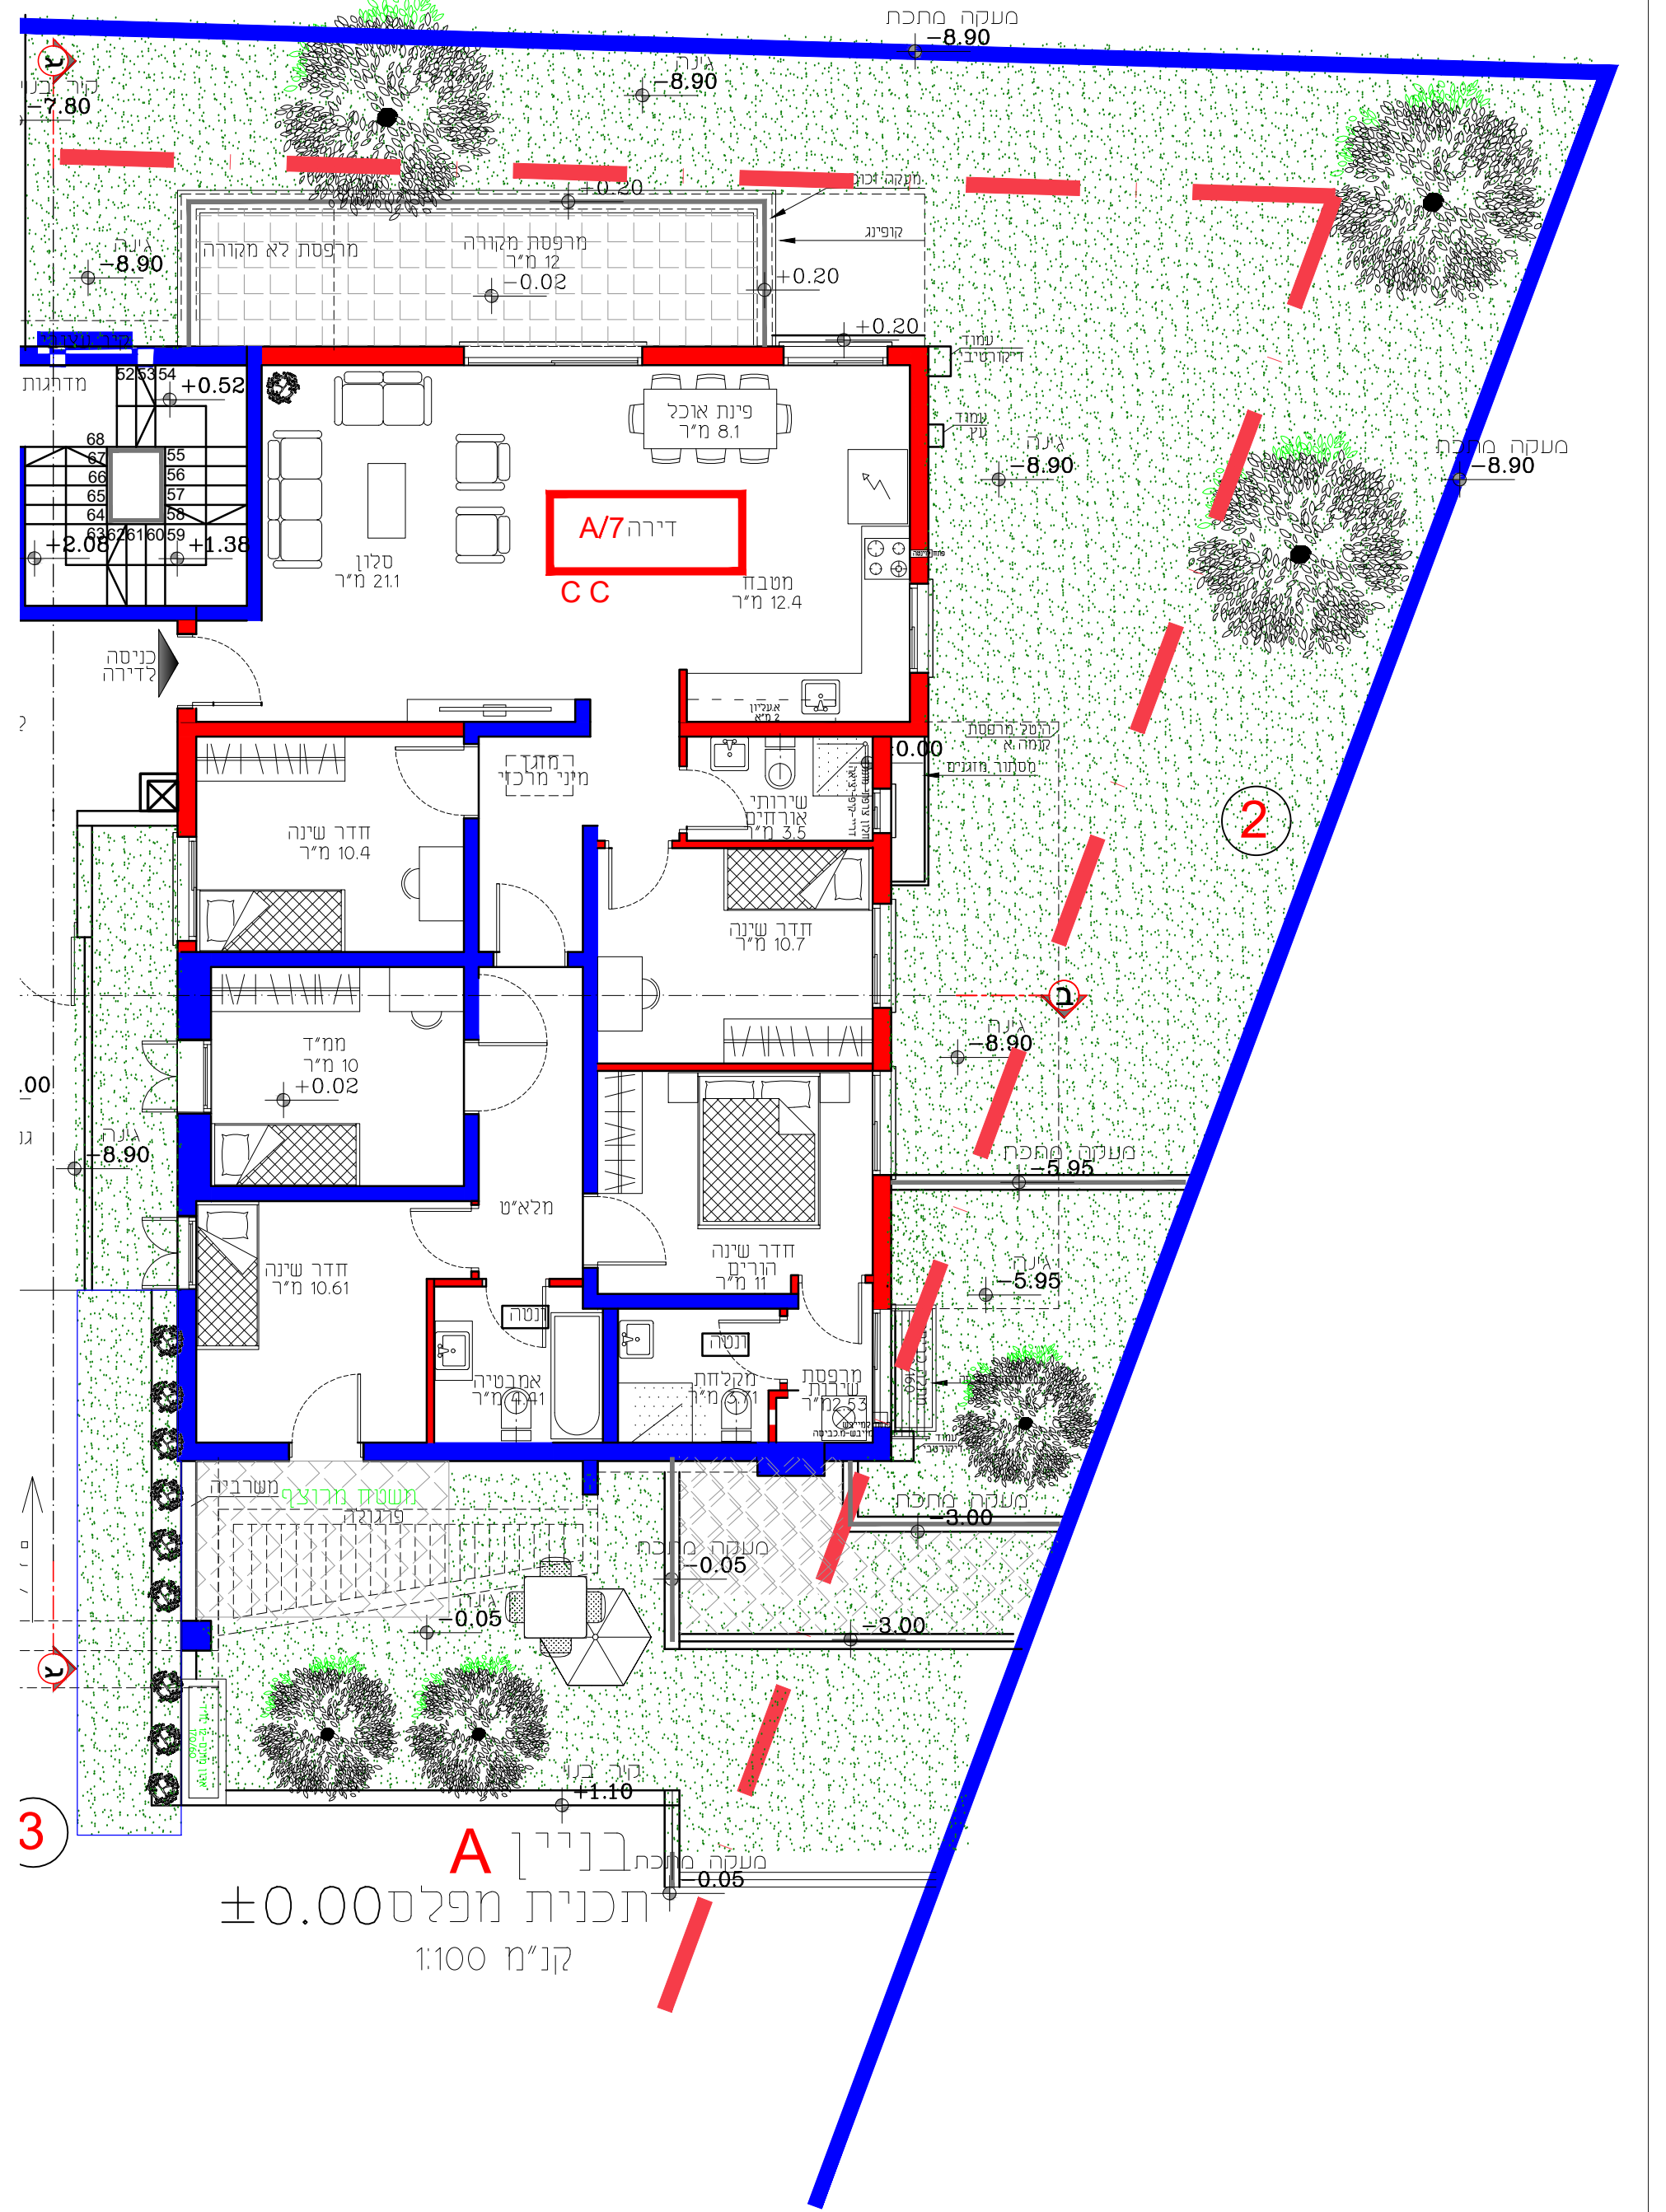

3

A בניין תכנית מפלס ±0.00 קנ"מ 1:100