


4

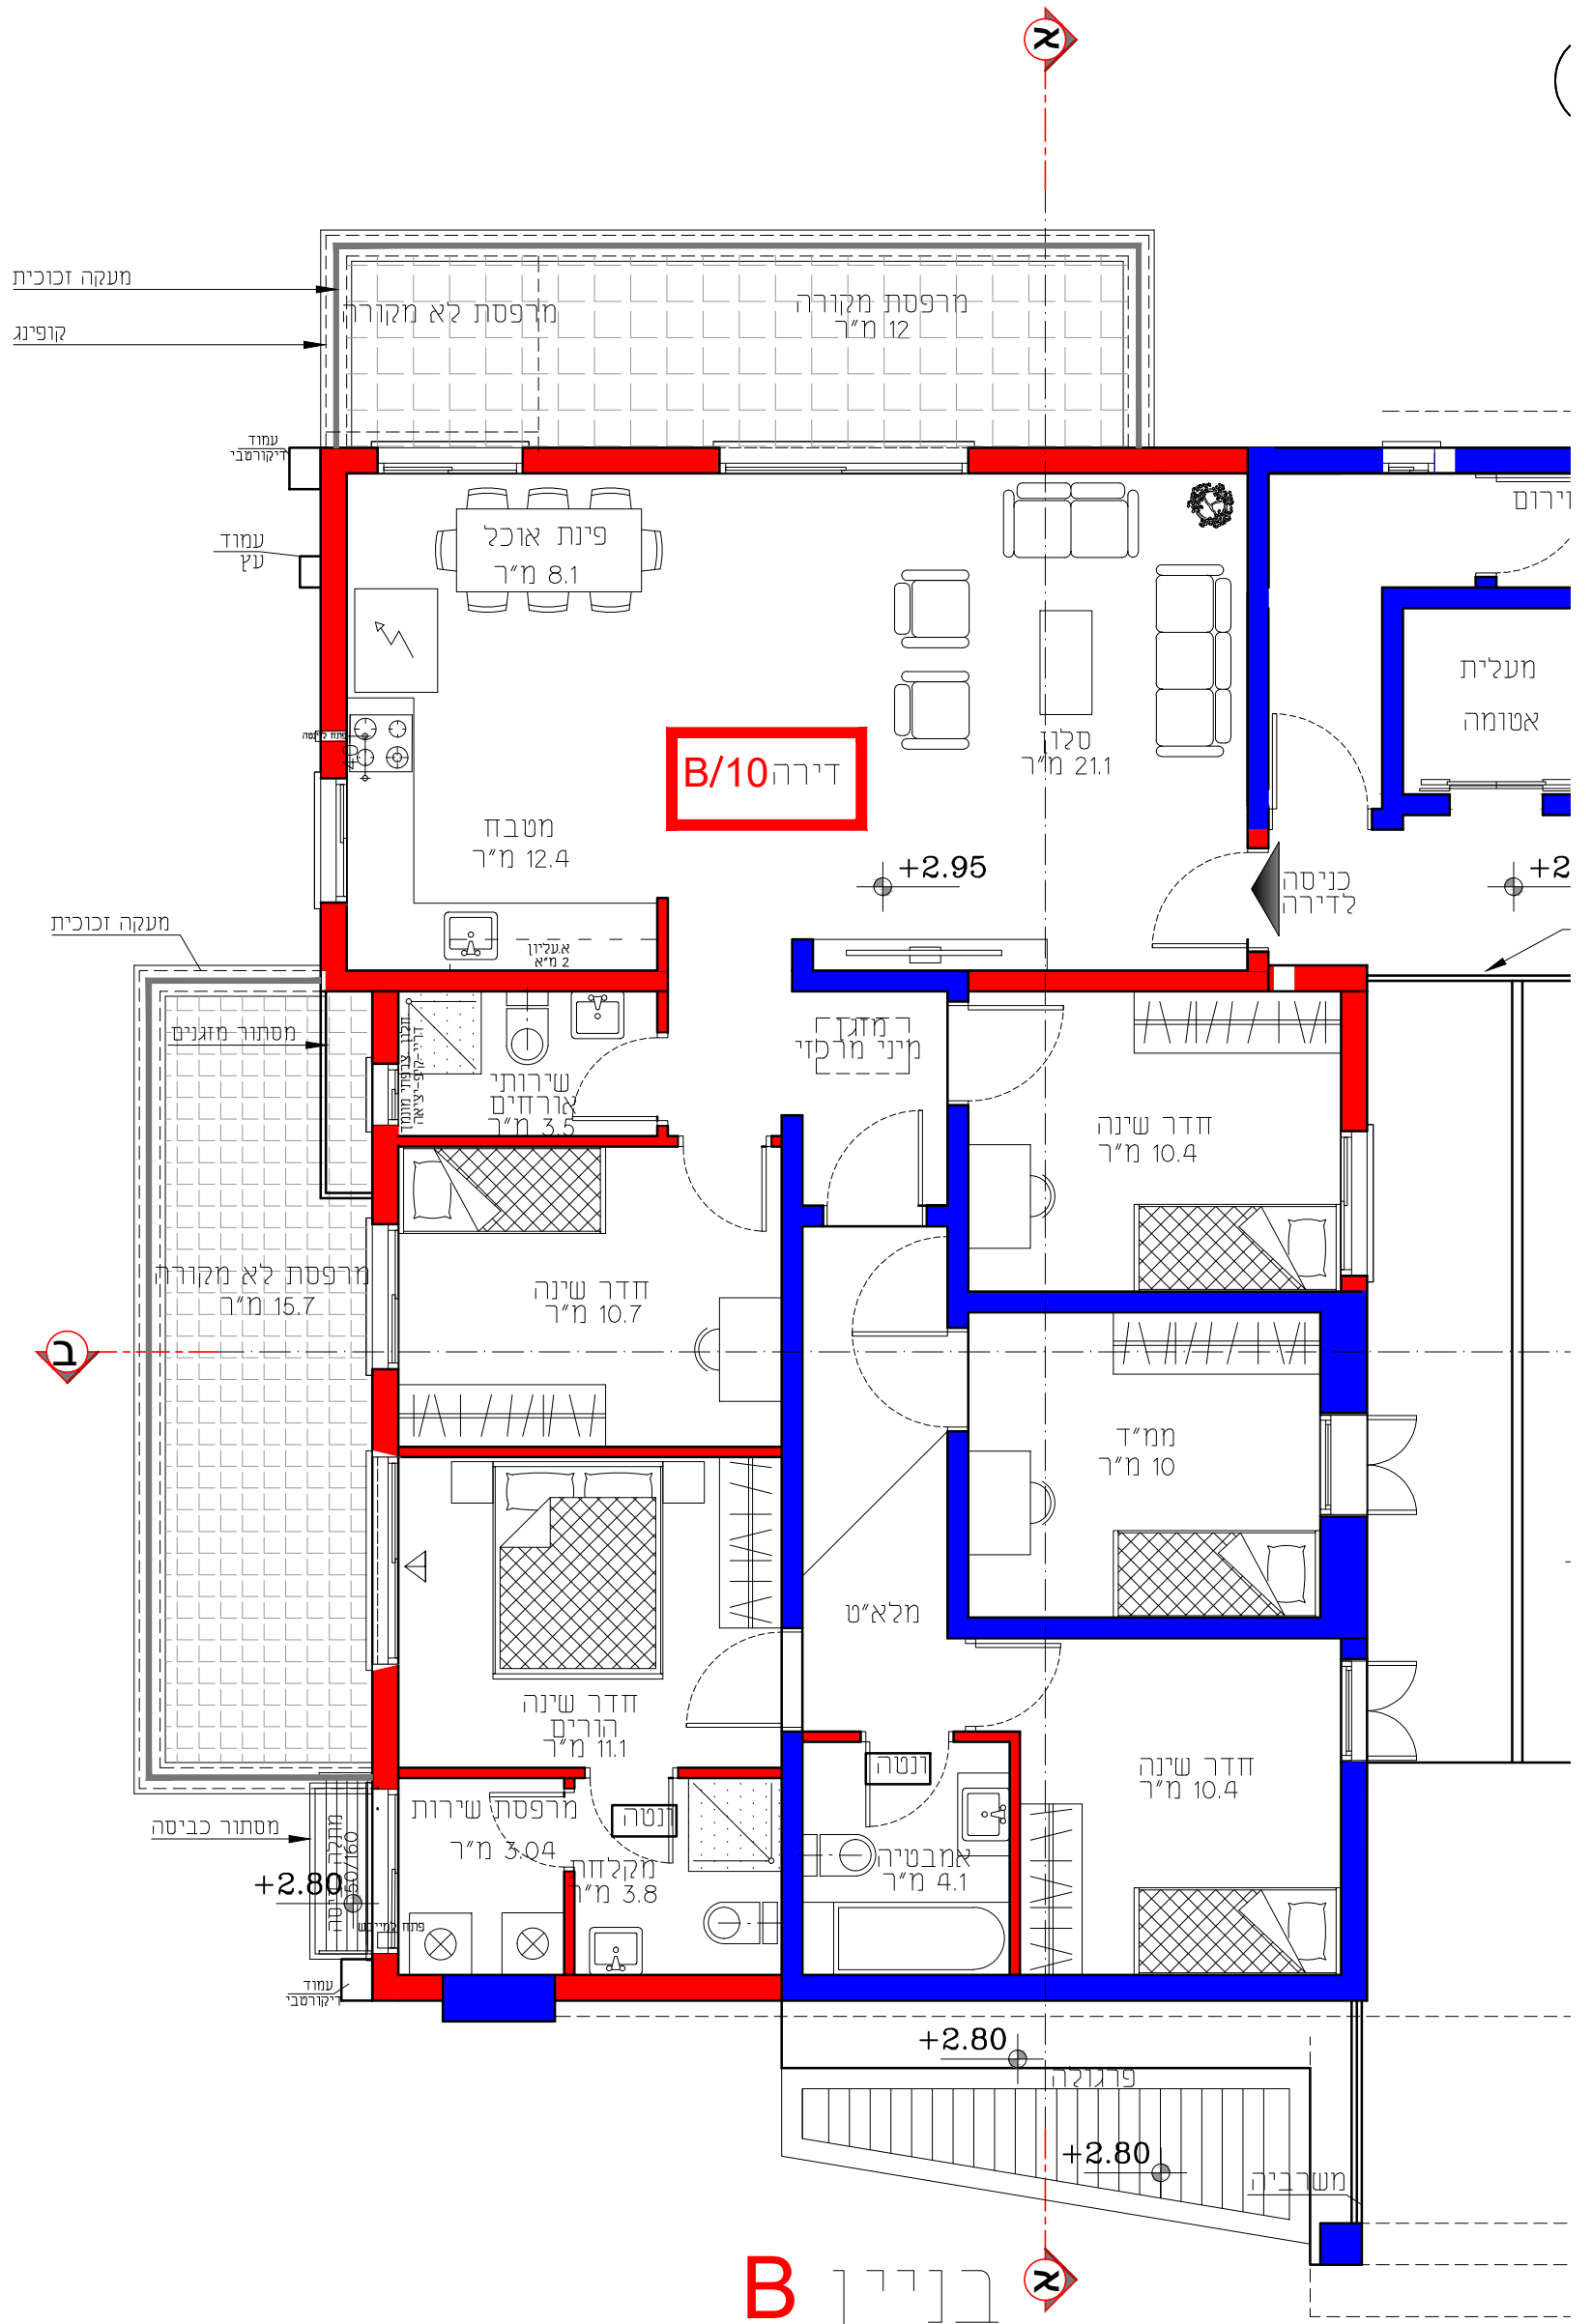

**B** בניין  
תכנית מפלס +2.95  
קנ"מ 1:100