


1

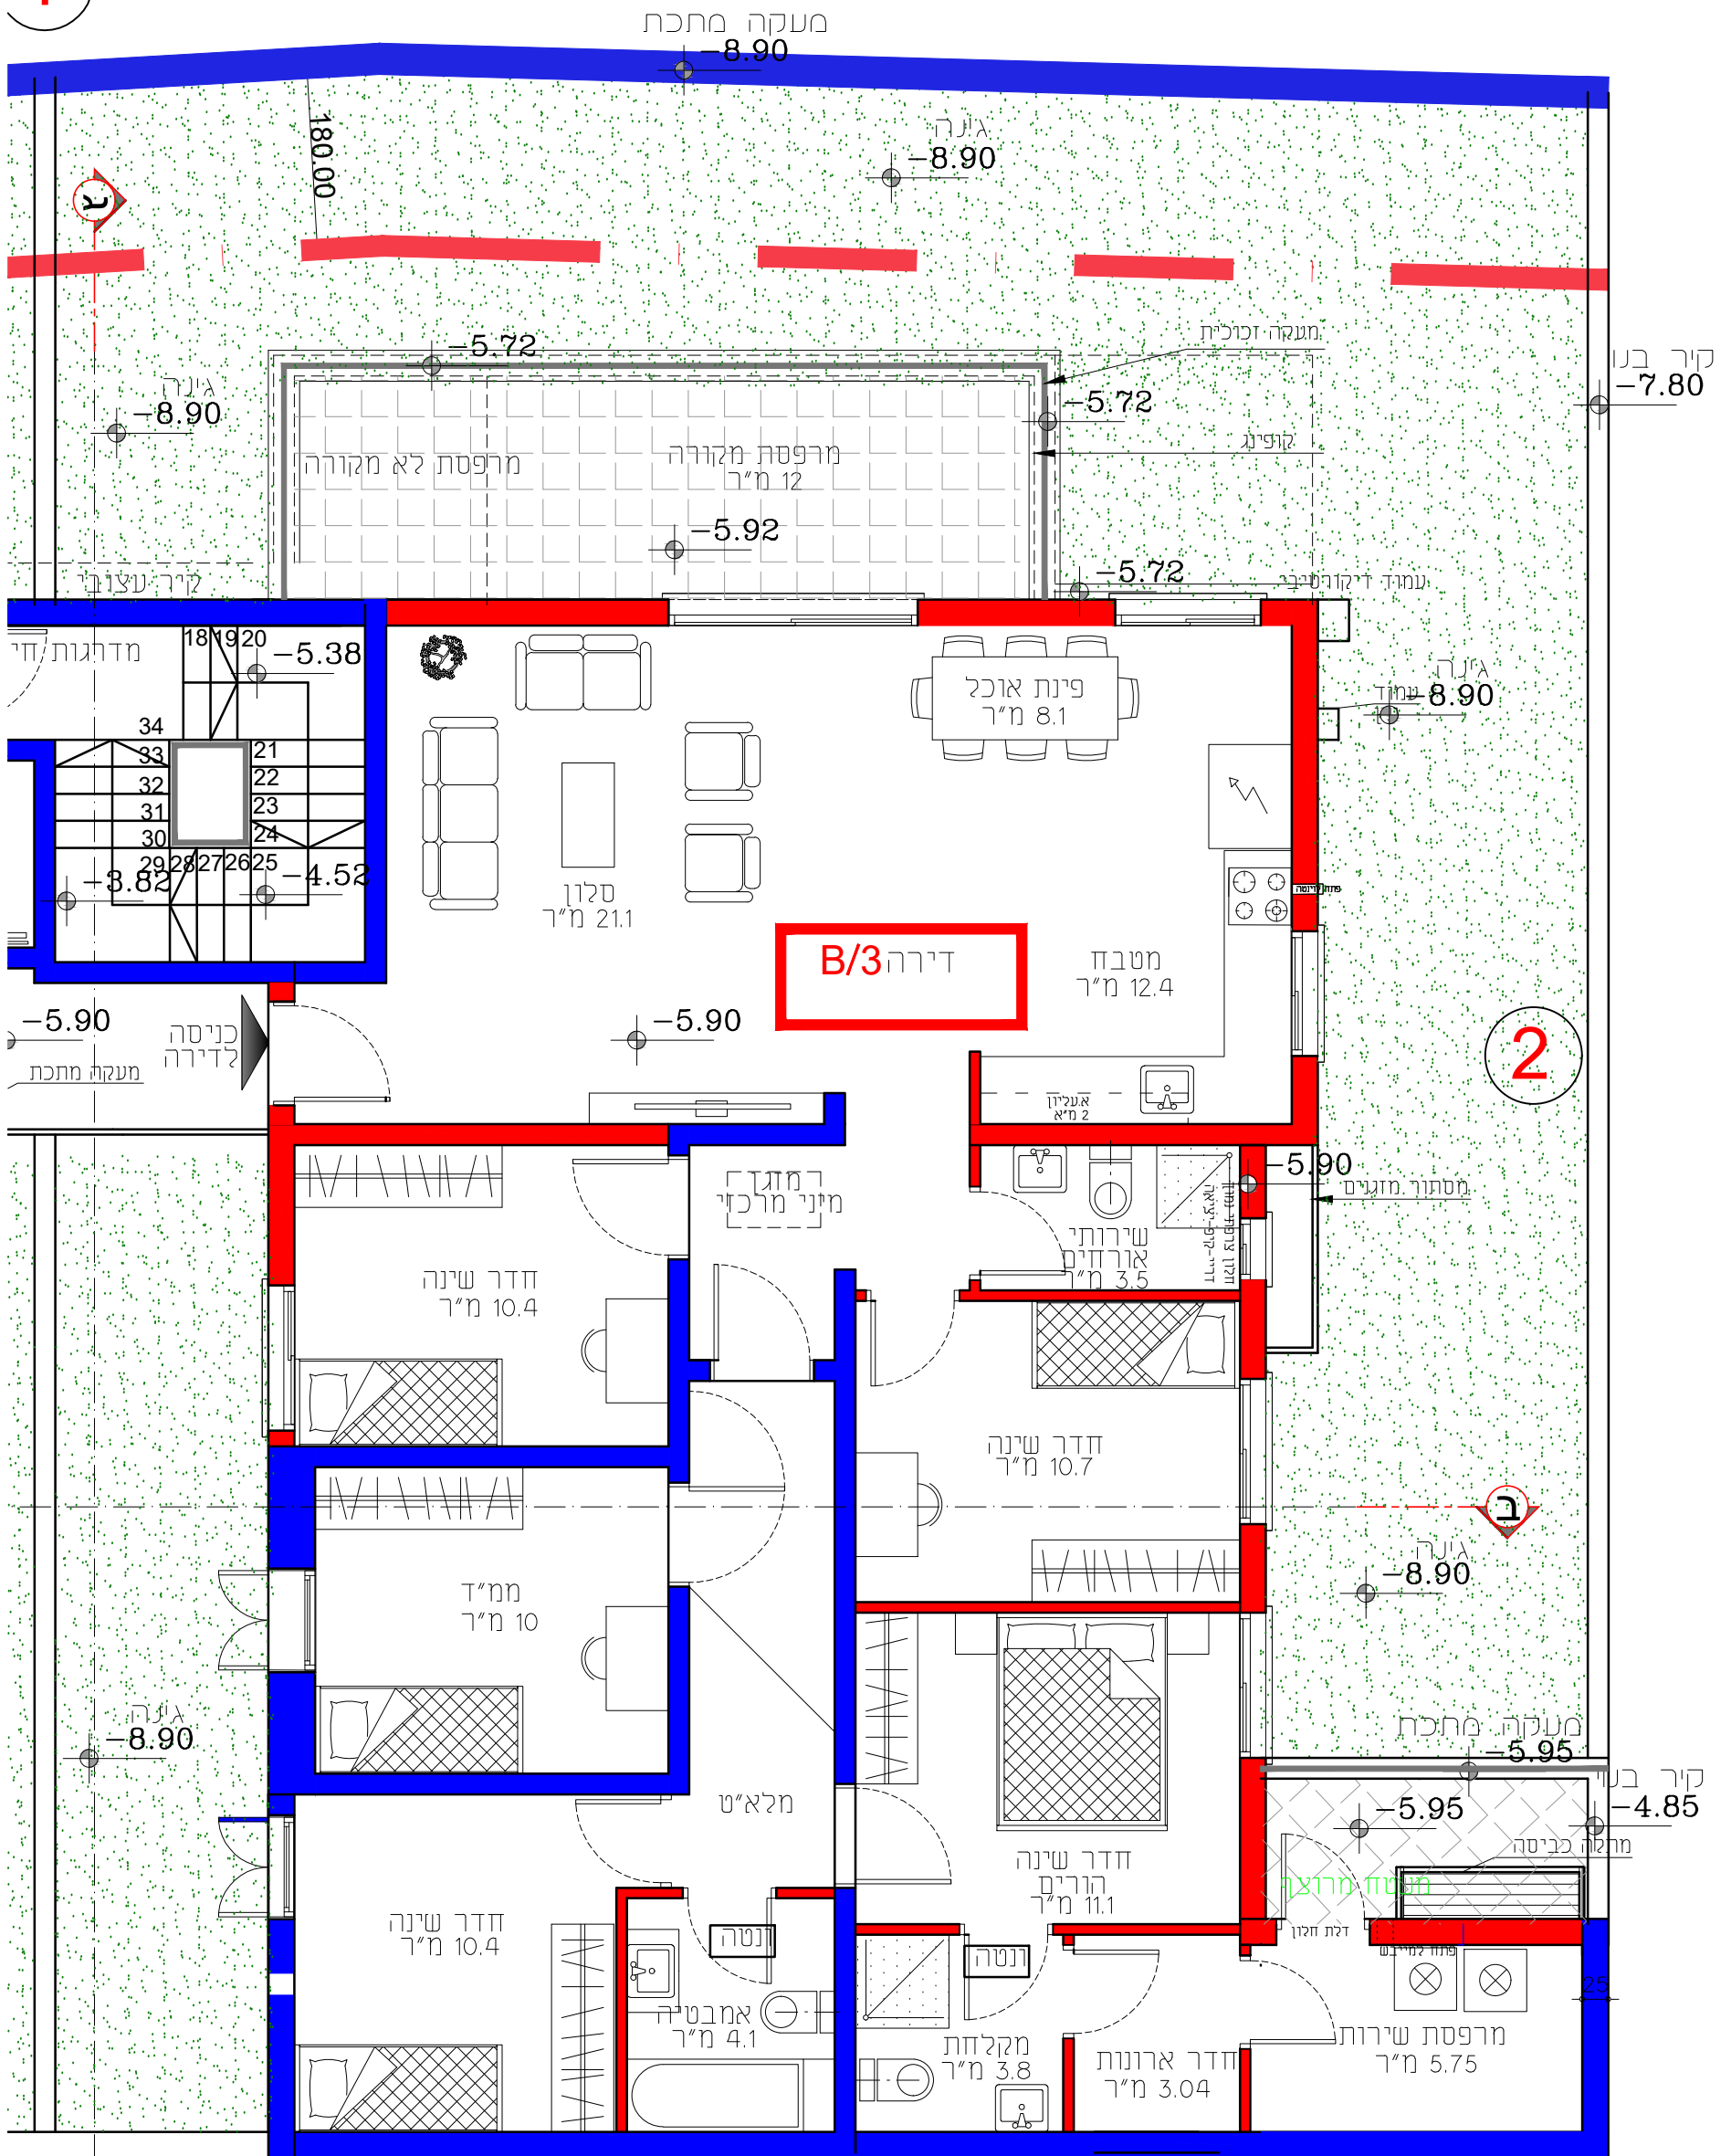

3
ג

B בניין

תכנית מפלס -5.90

קנ"מ 1:100