


1

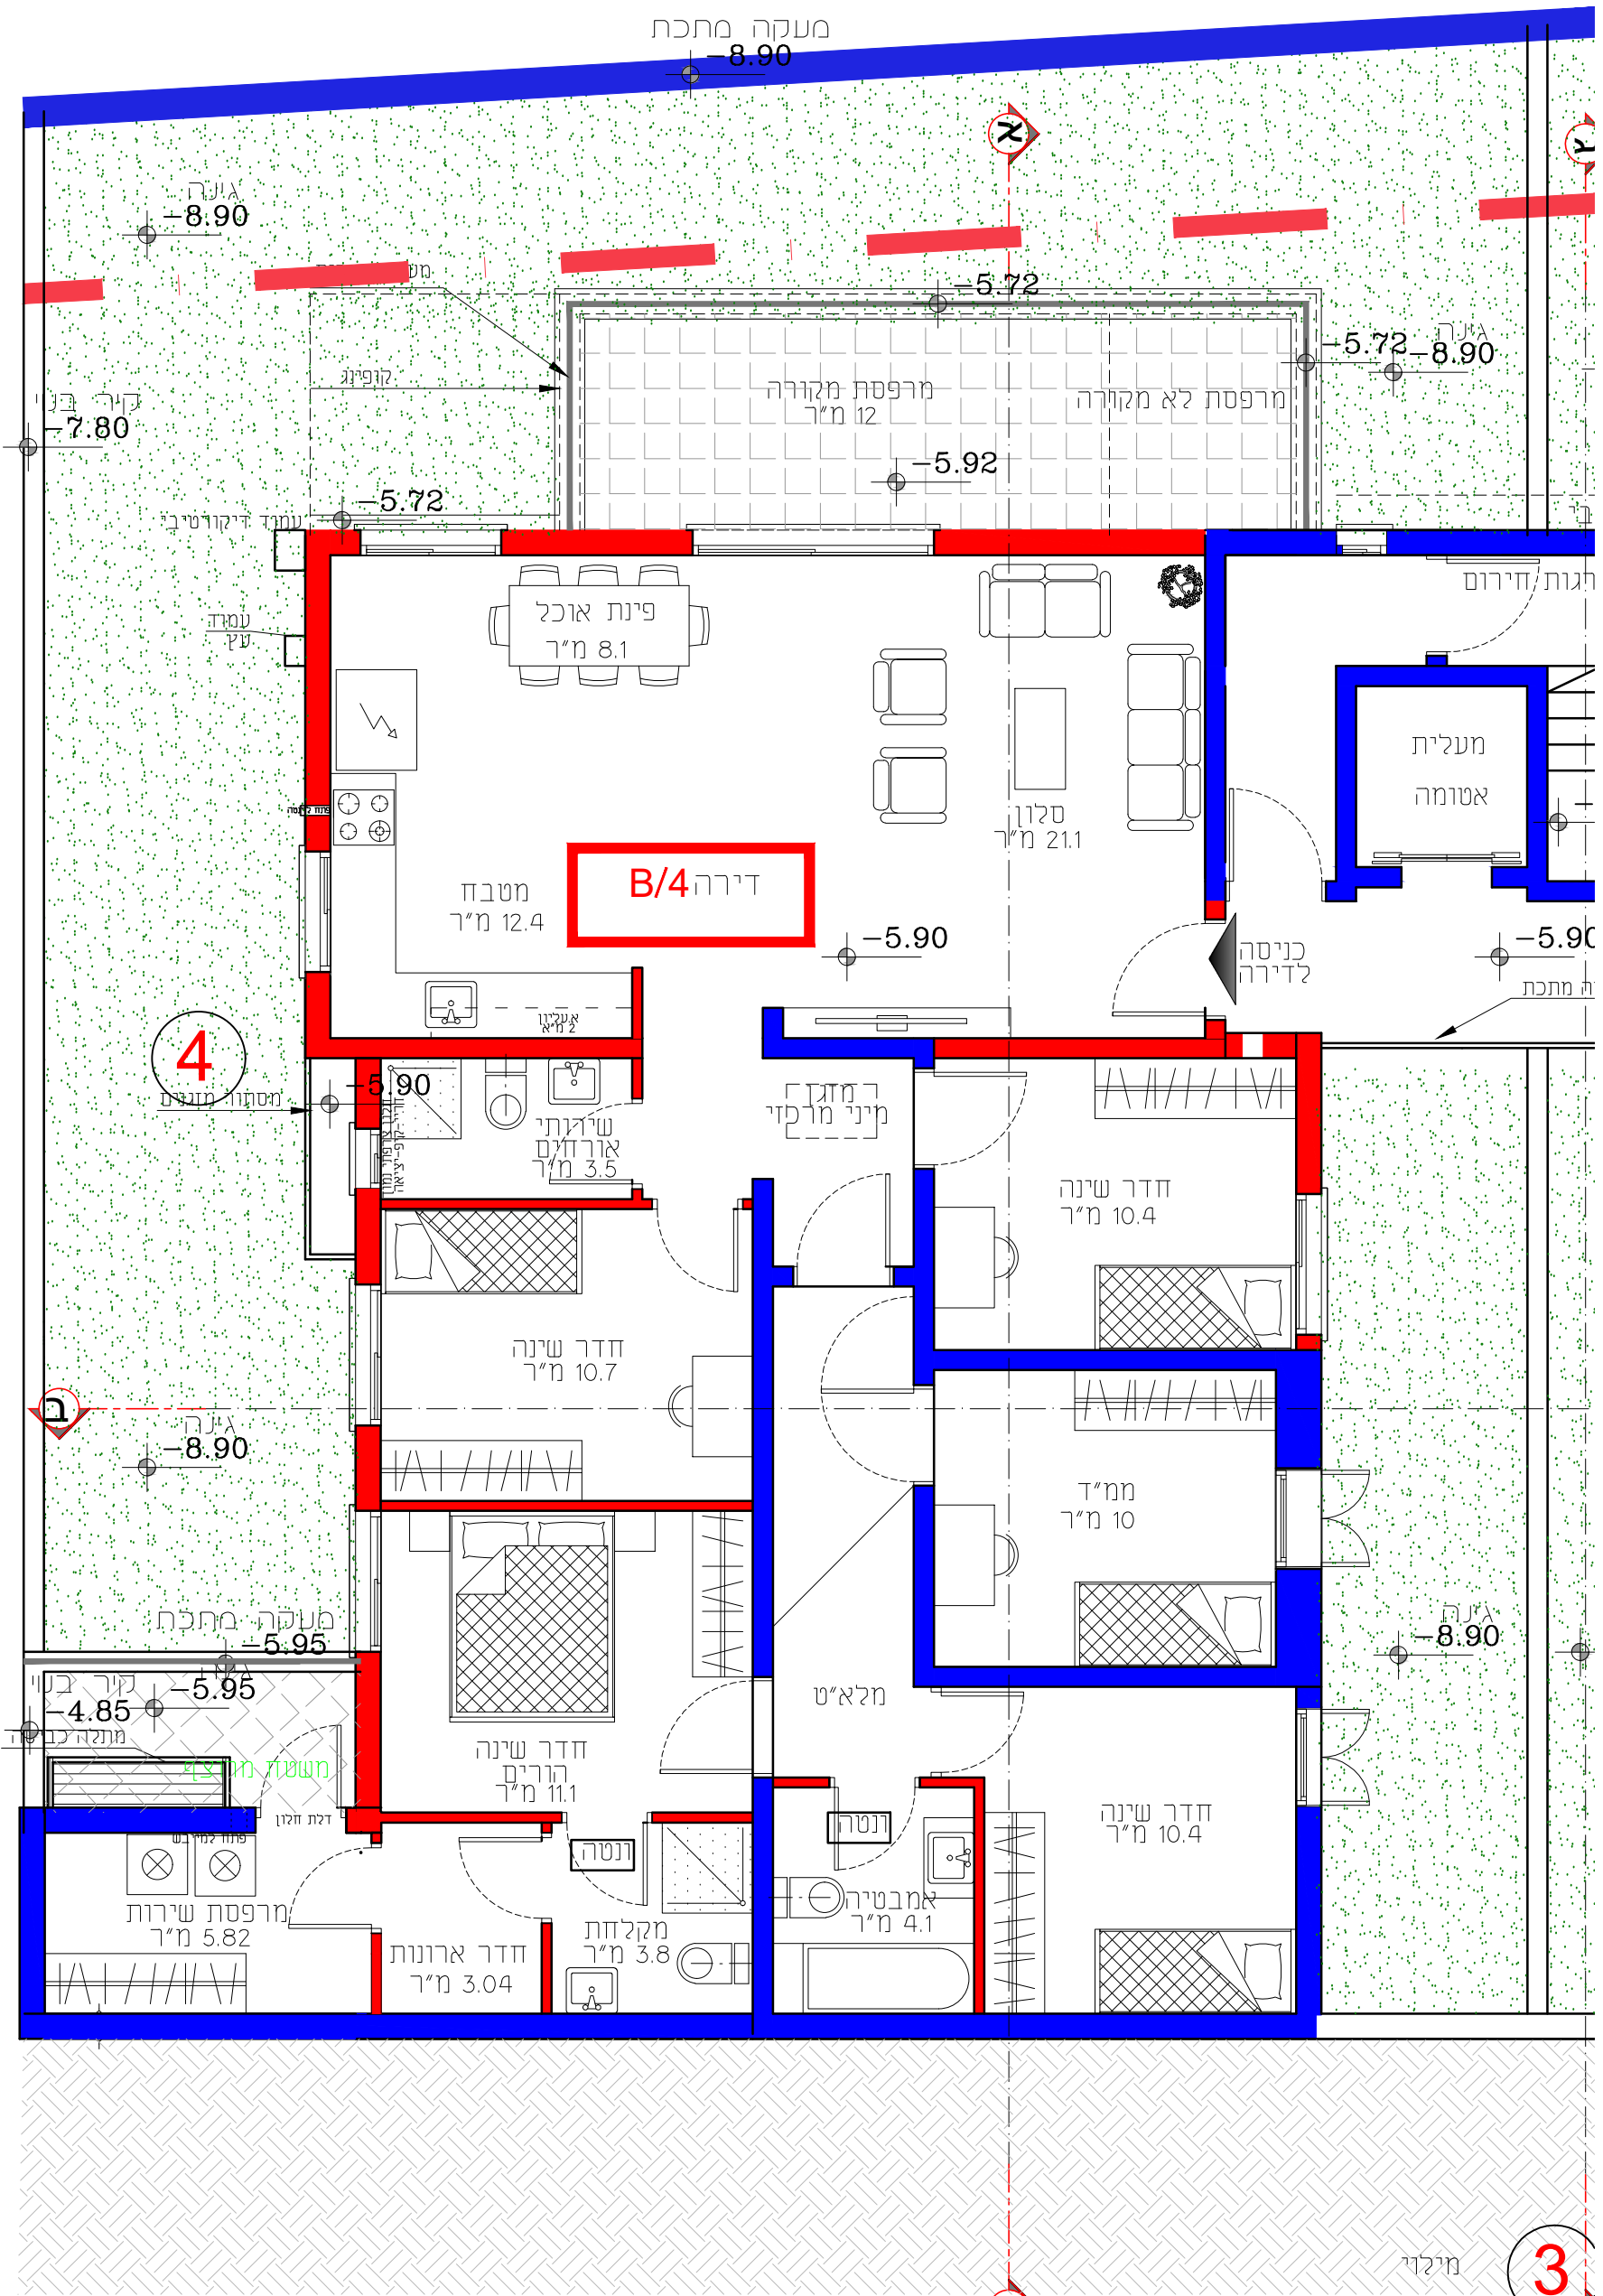

B בניין
 תכנית מפלס -5.90
 קנ"מ 1:100

3