


1

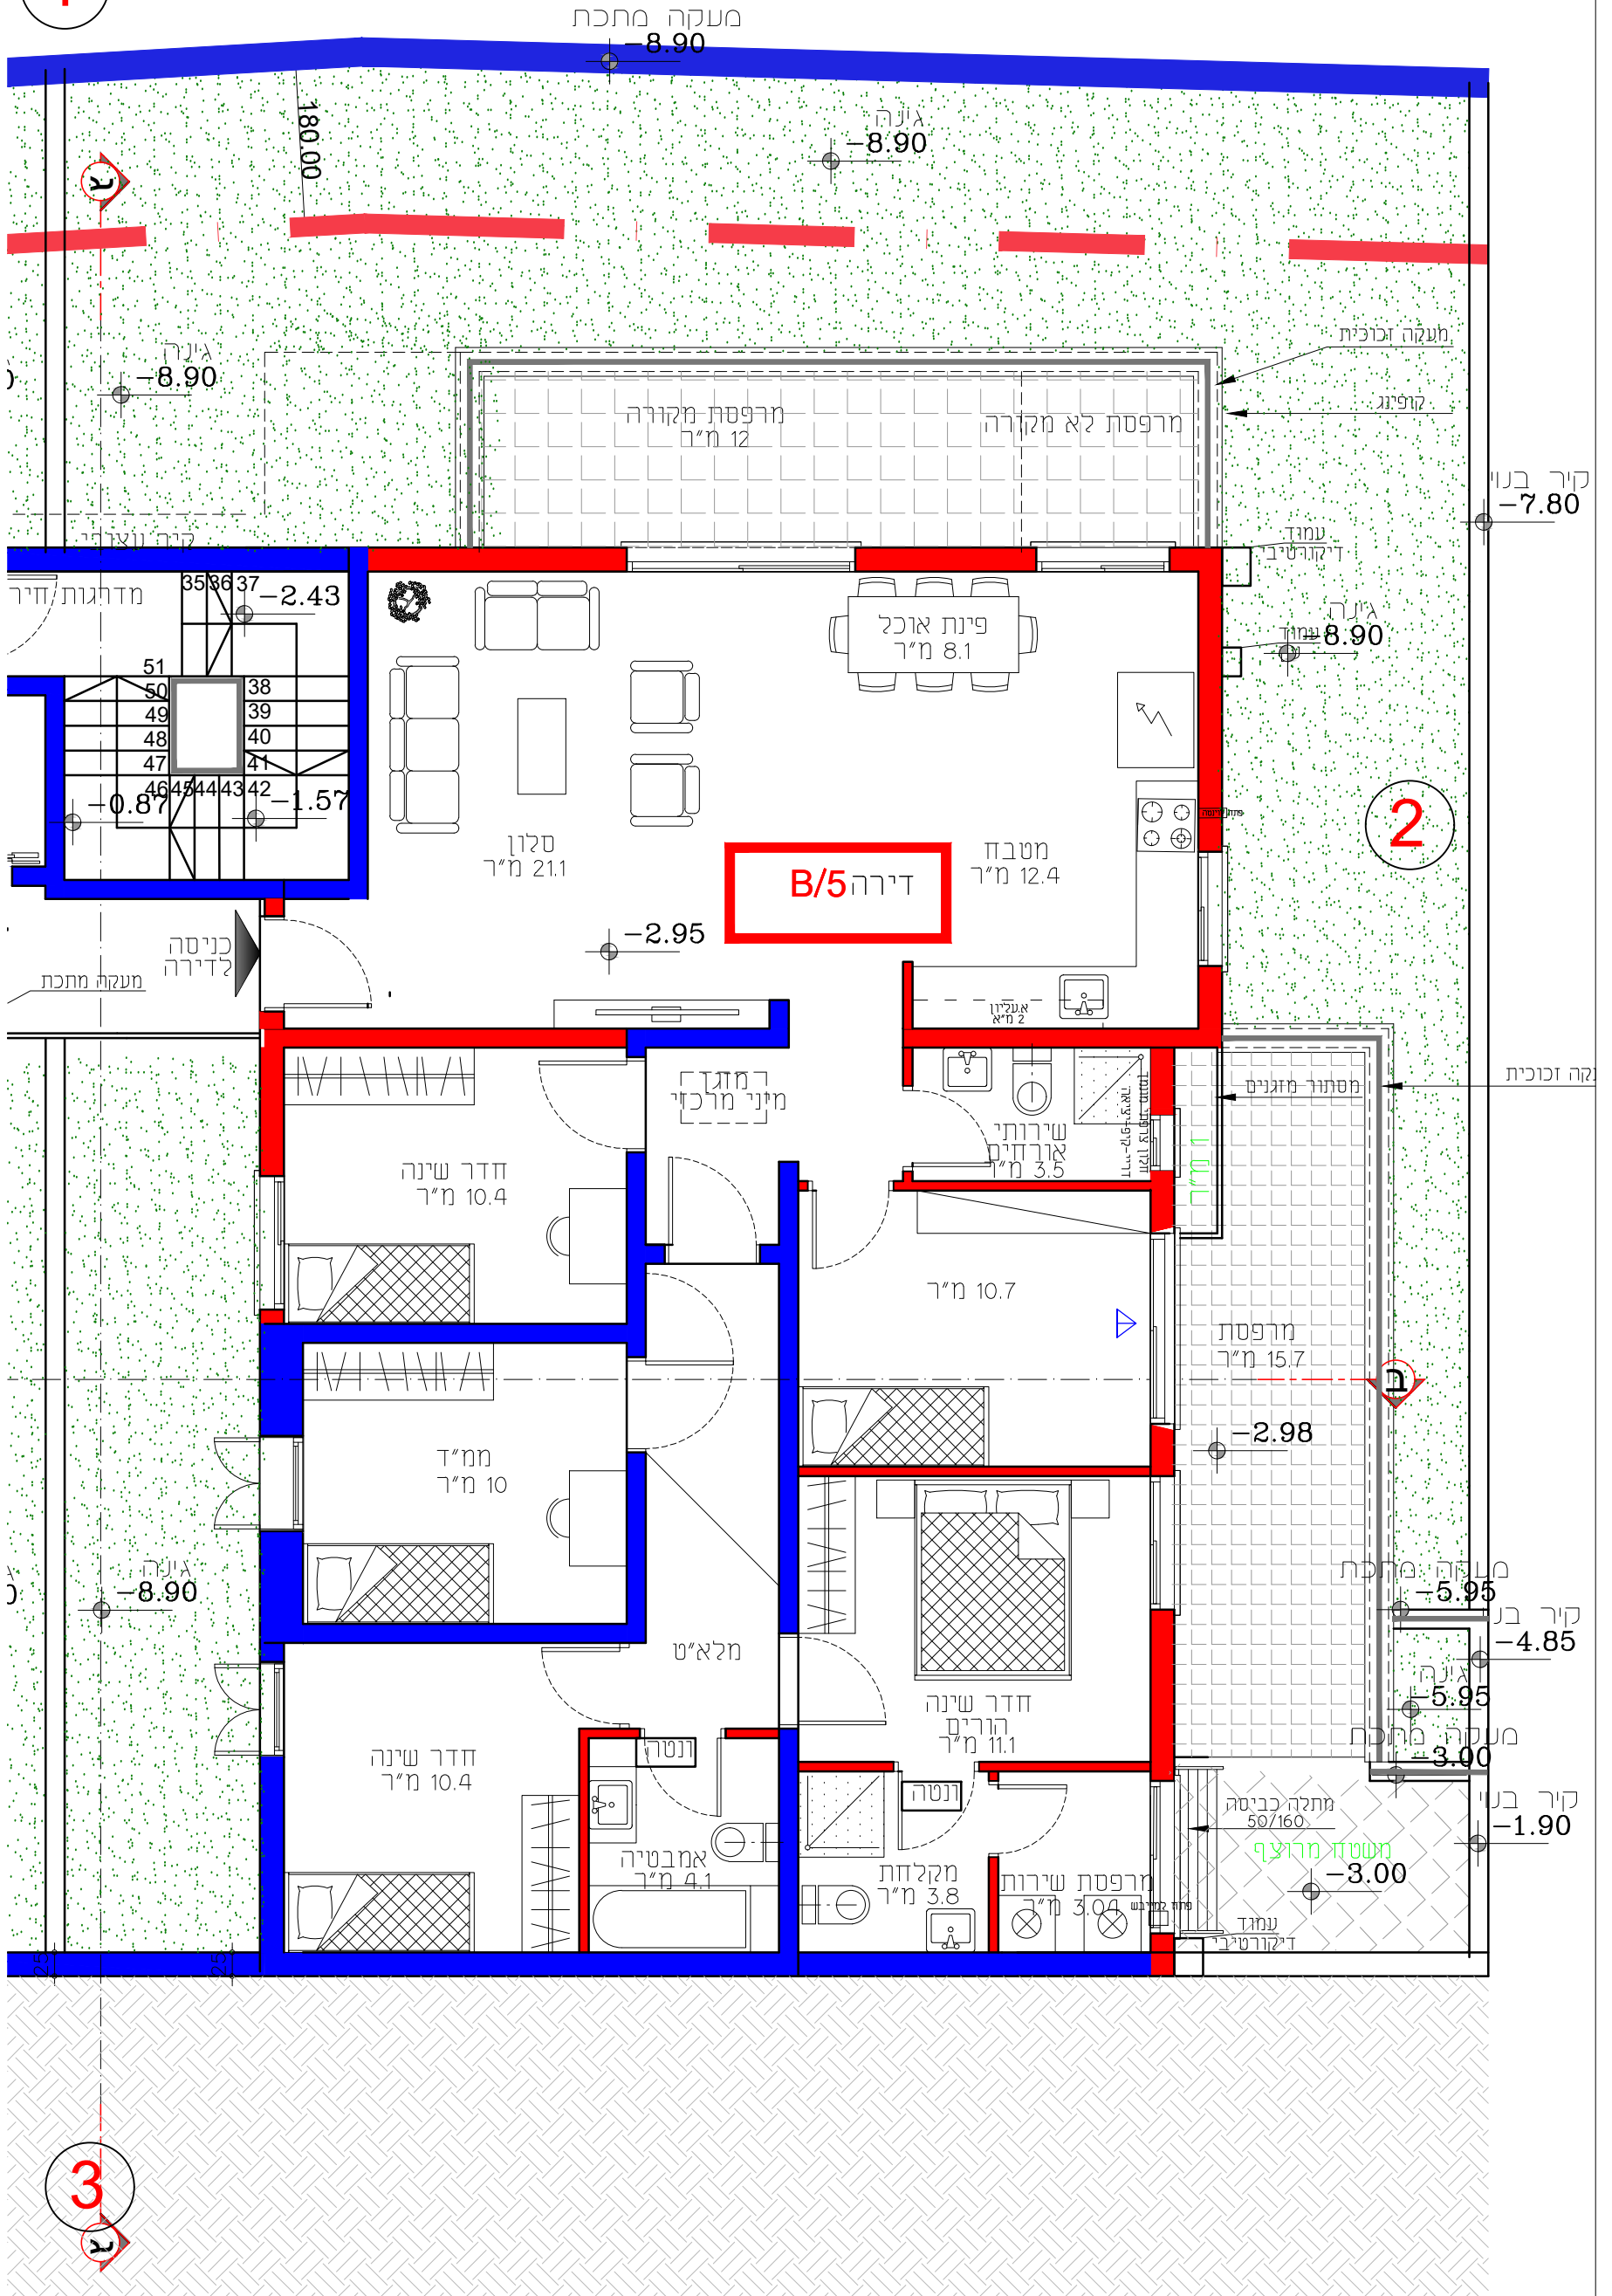

**B** בניין  
 תכנית מפלס -2.95  
 קנ"מ 1:100