


A

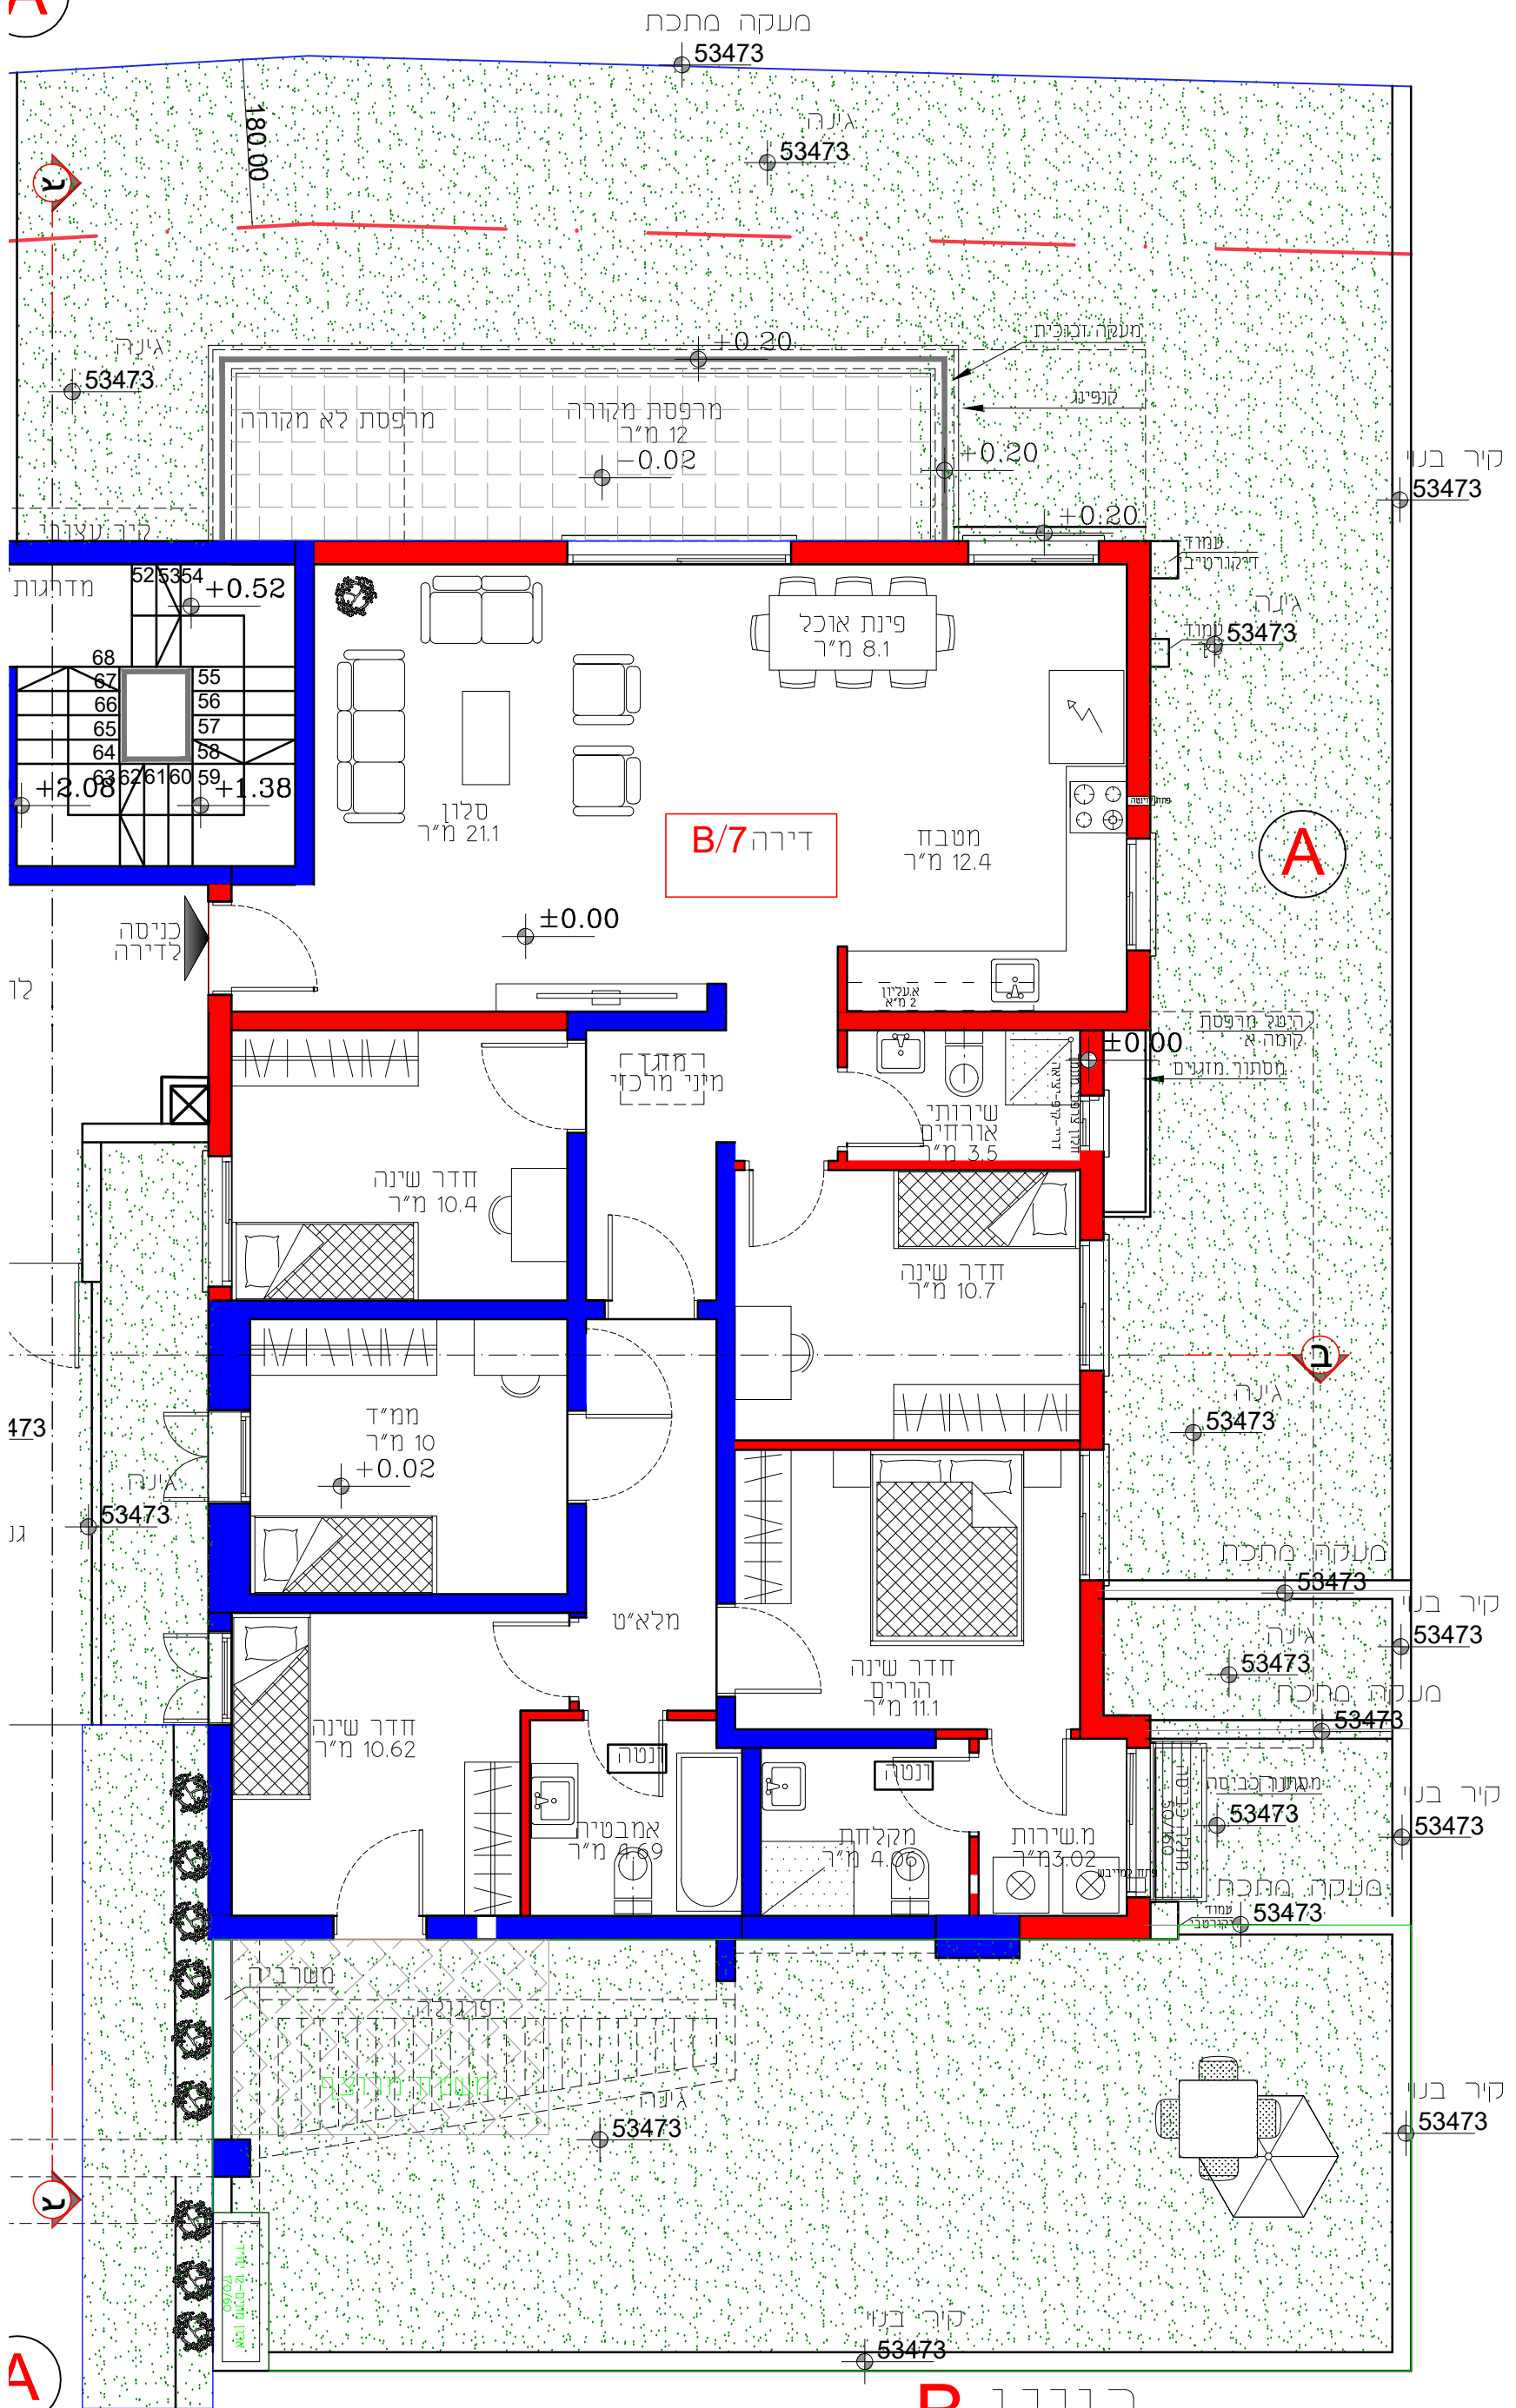

בניין B

תכנית מפלס ±0.00

קנ"מ 1:100