


1

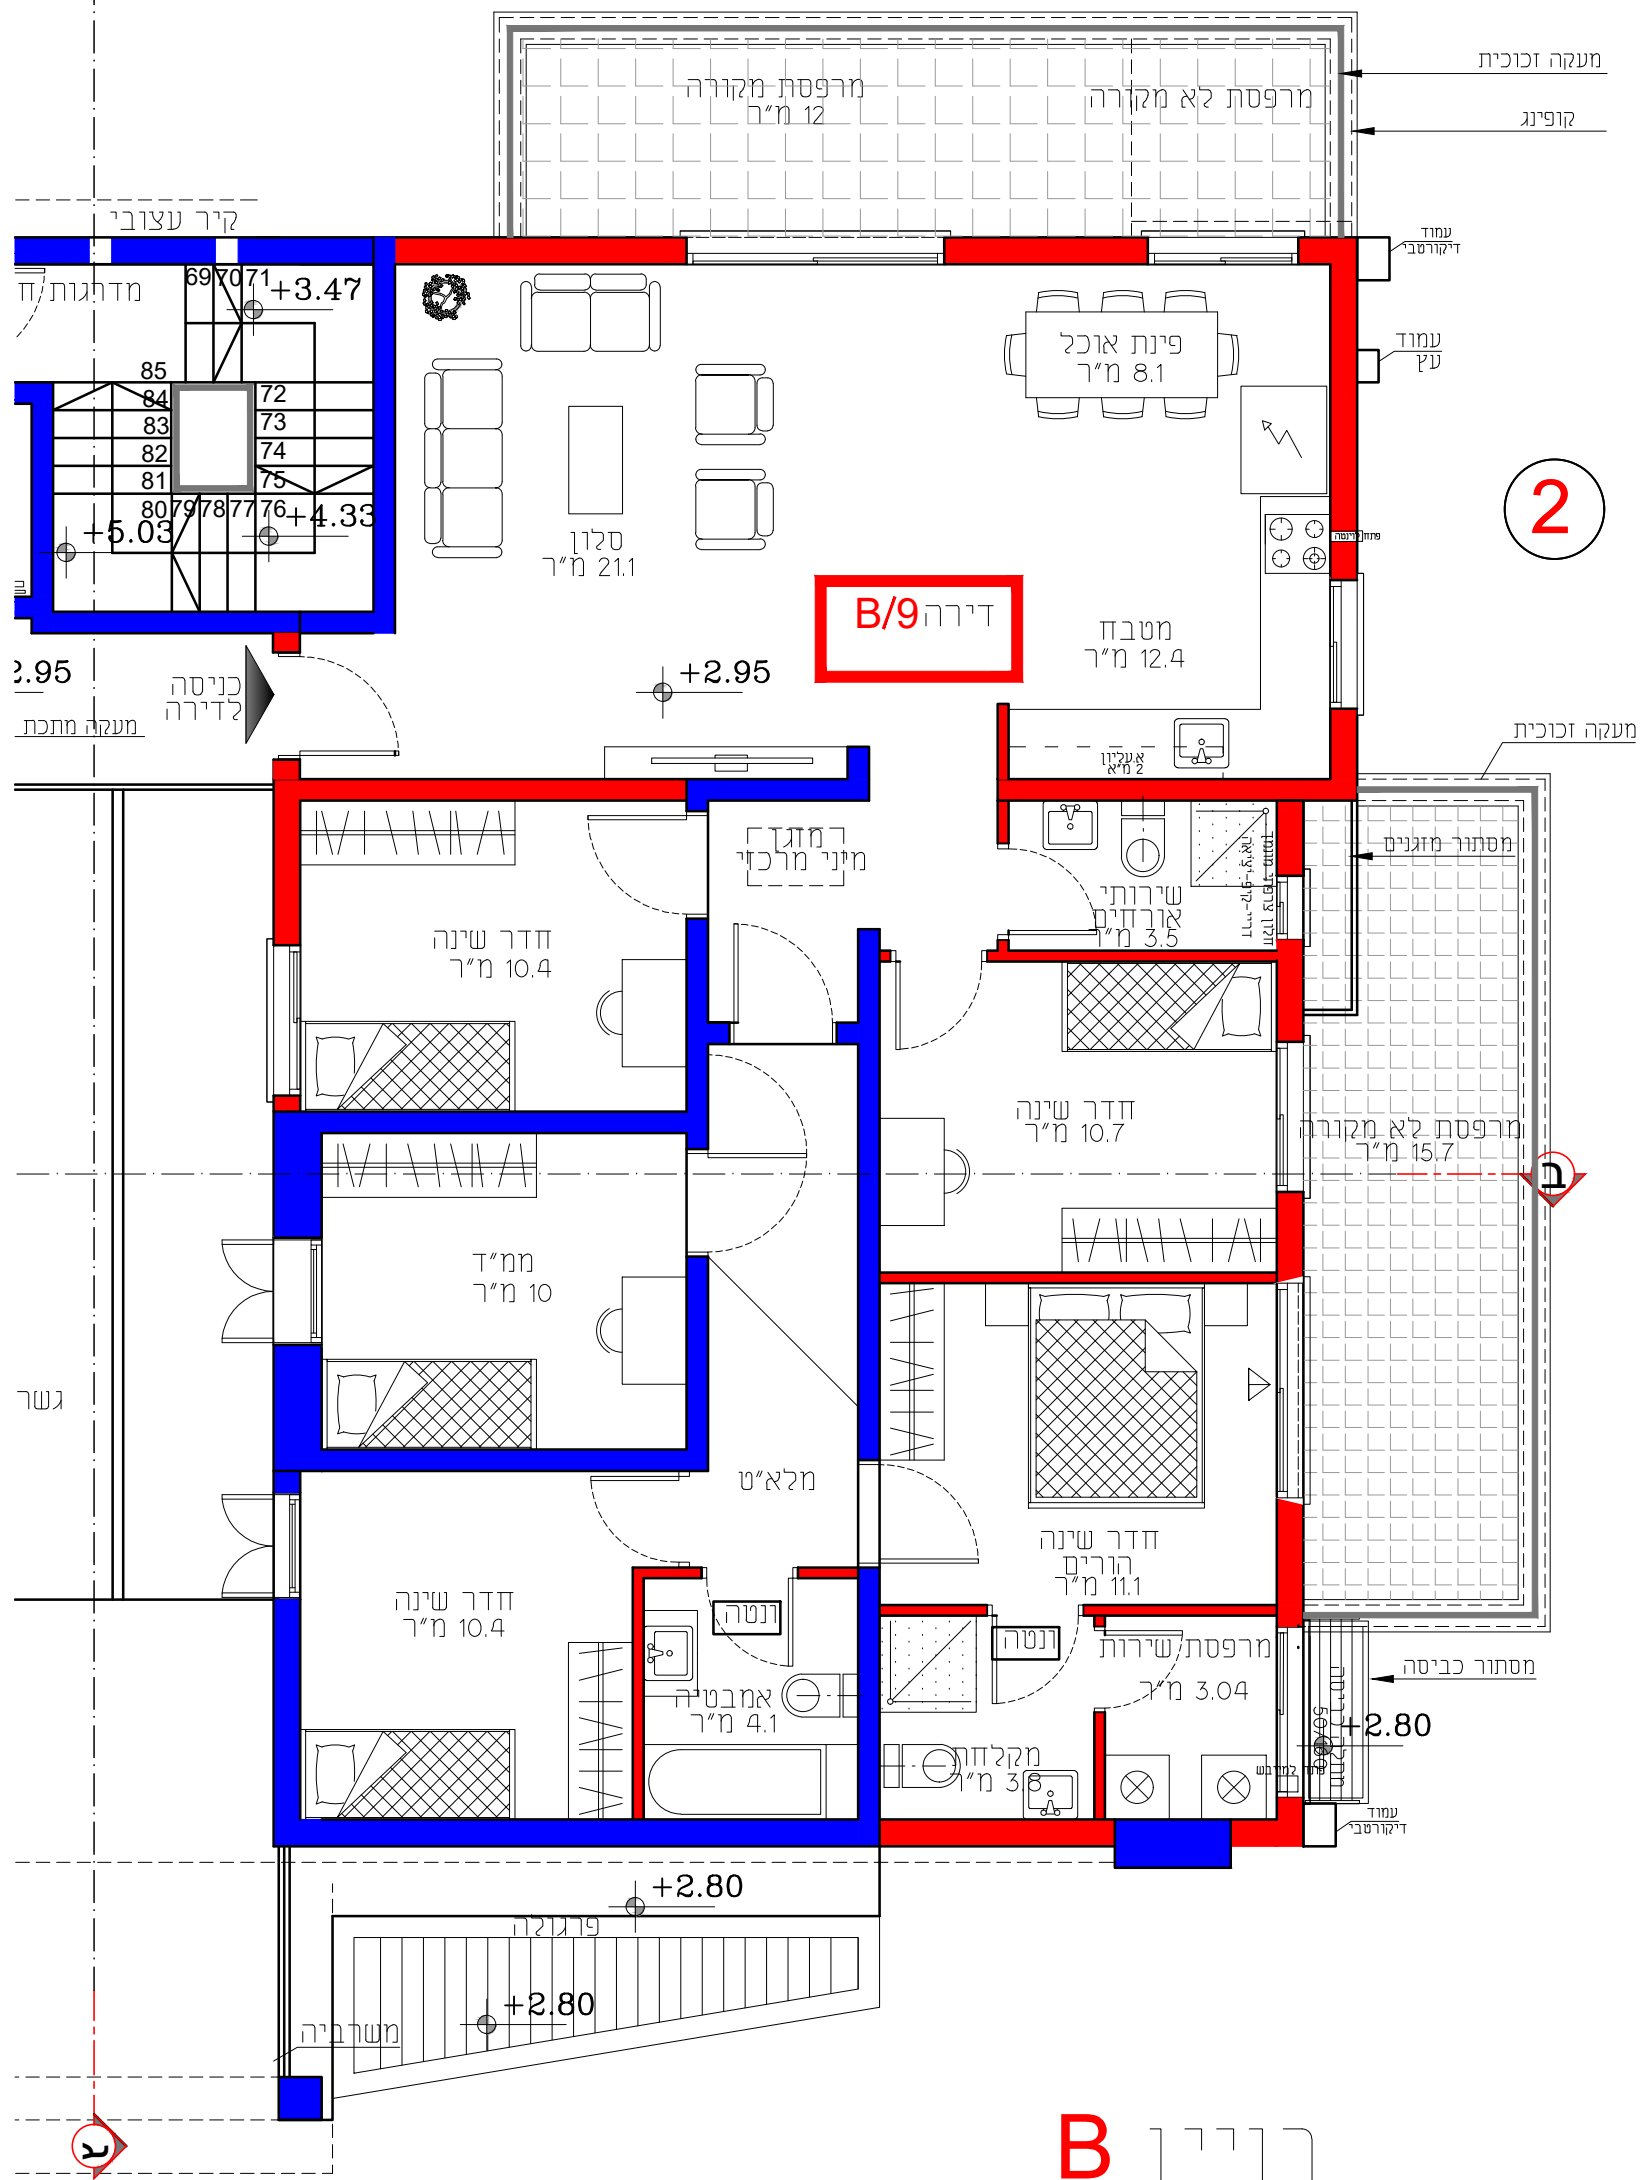

2

3

**B** בניין  
 תכנית מפלס +2.95  
 קנ"מ 1:100