


1

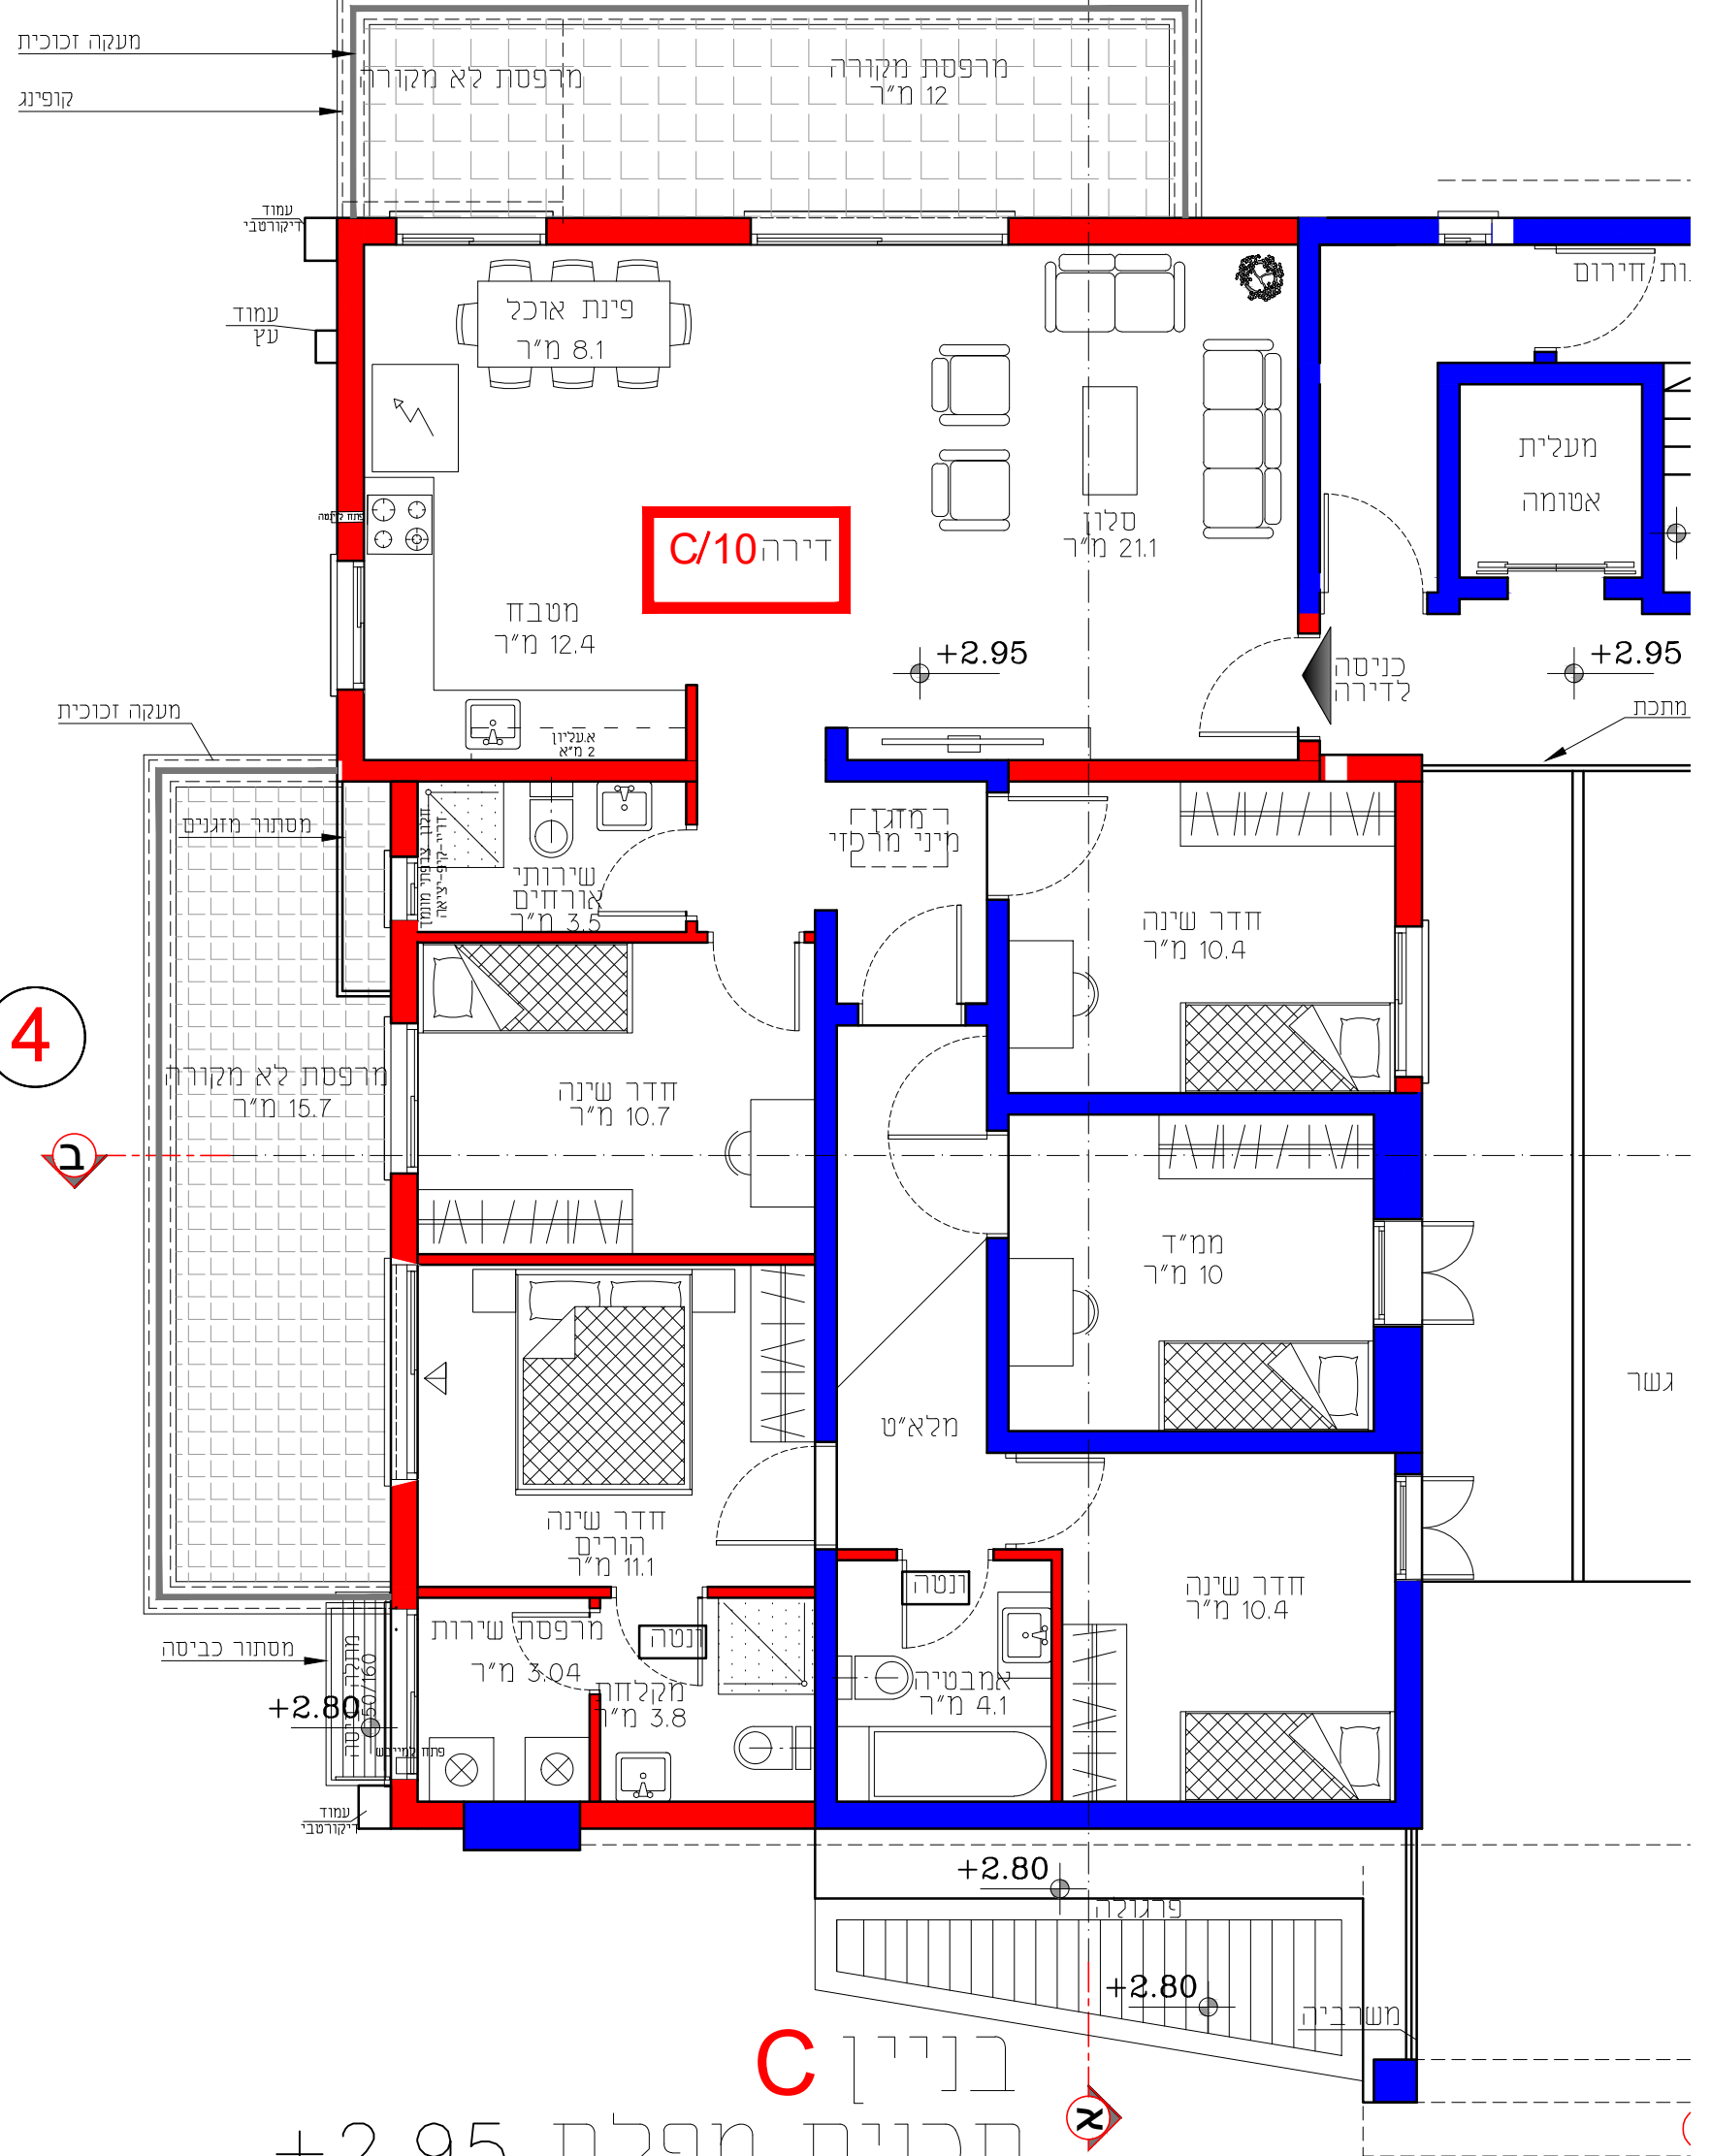

4

ב

בניין C
 תכנית מפלס +2.95
 קנ"מ 1:100

3