


A

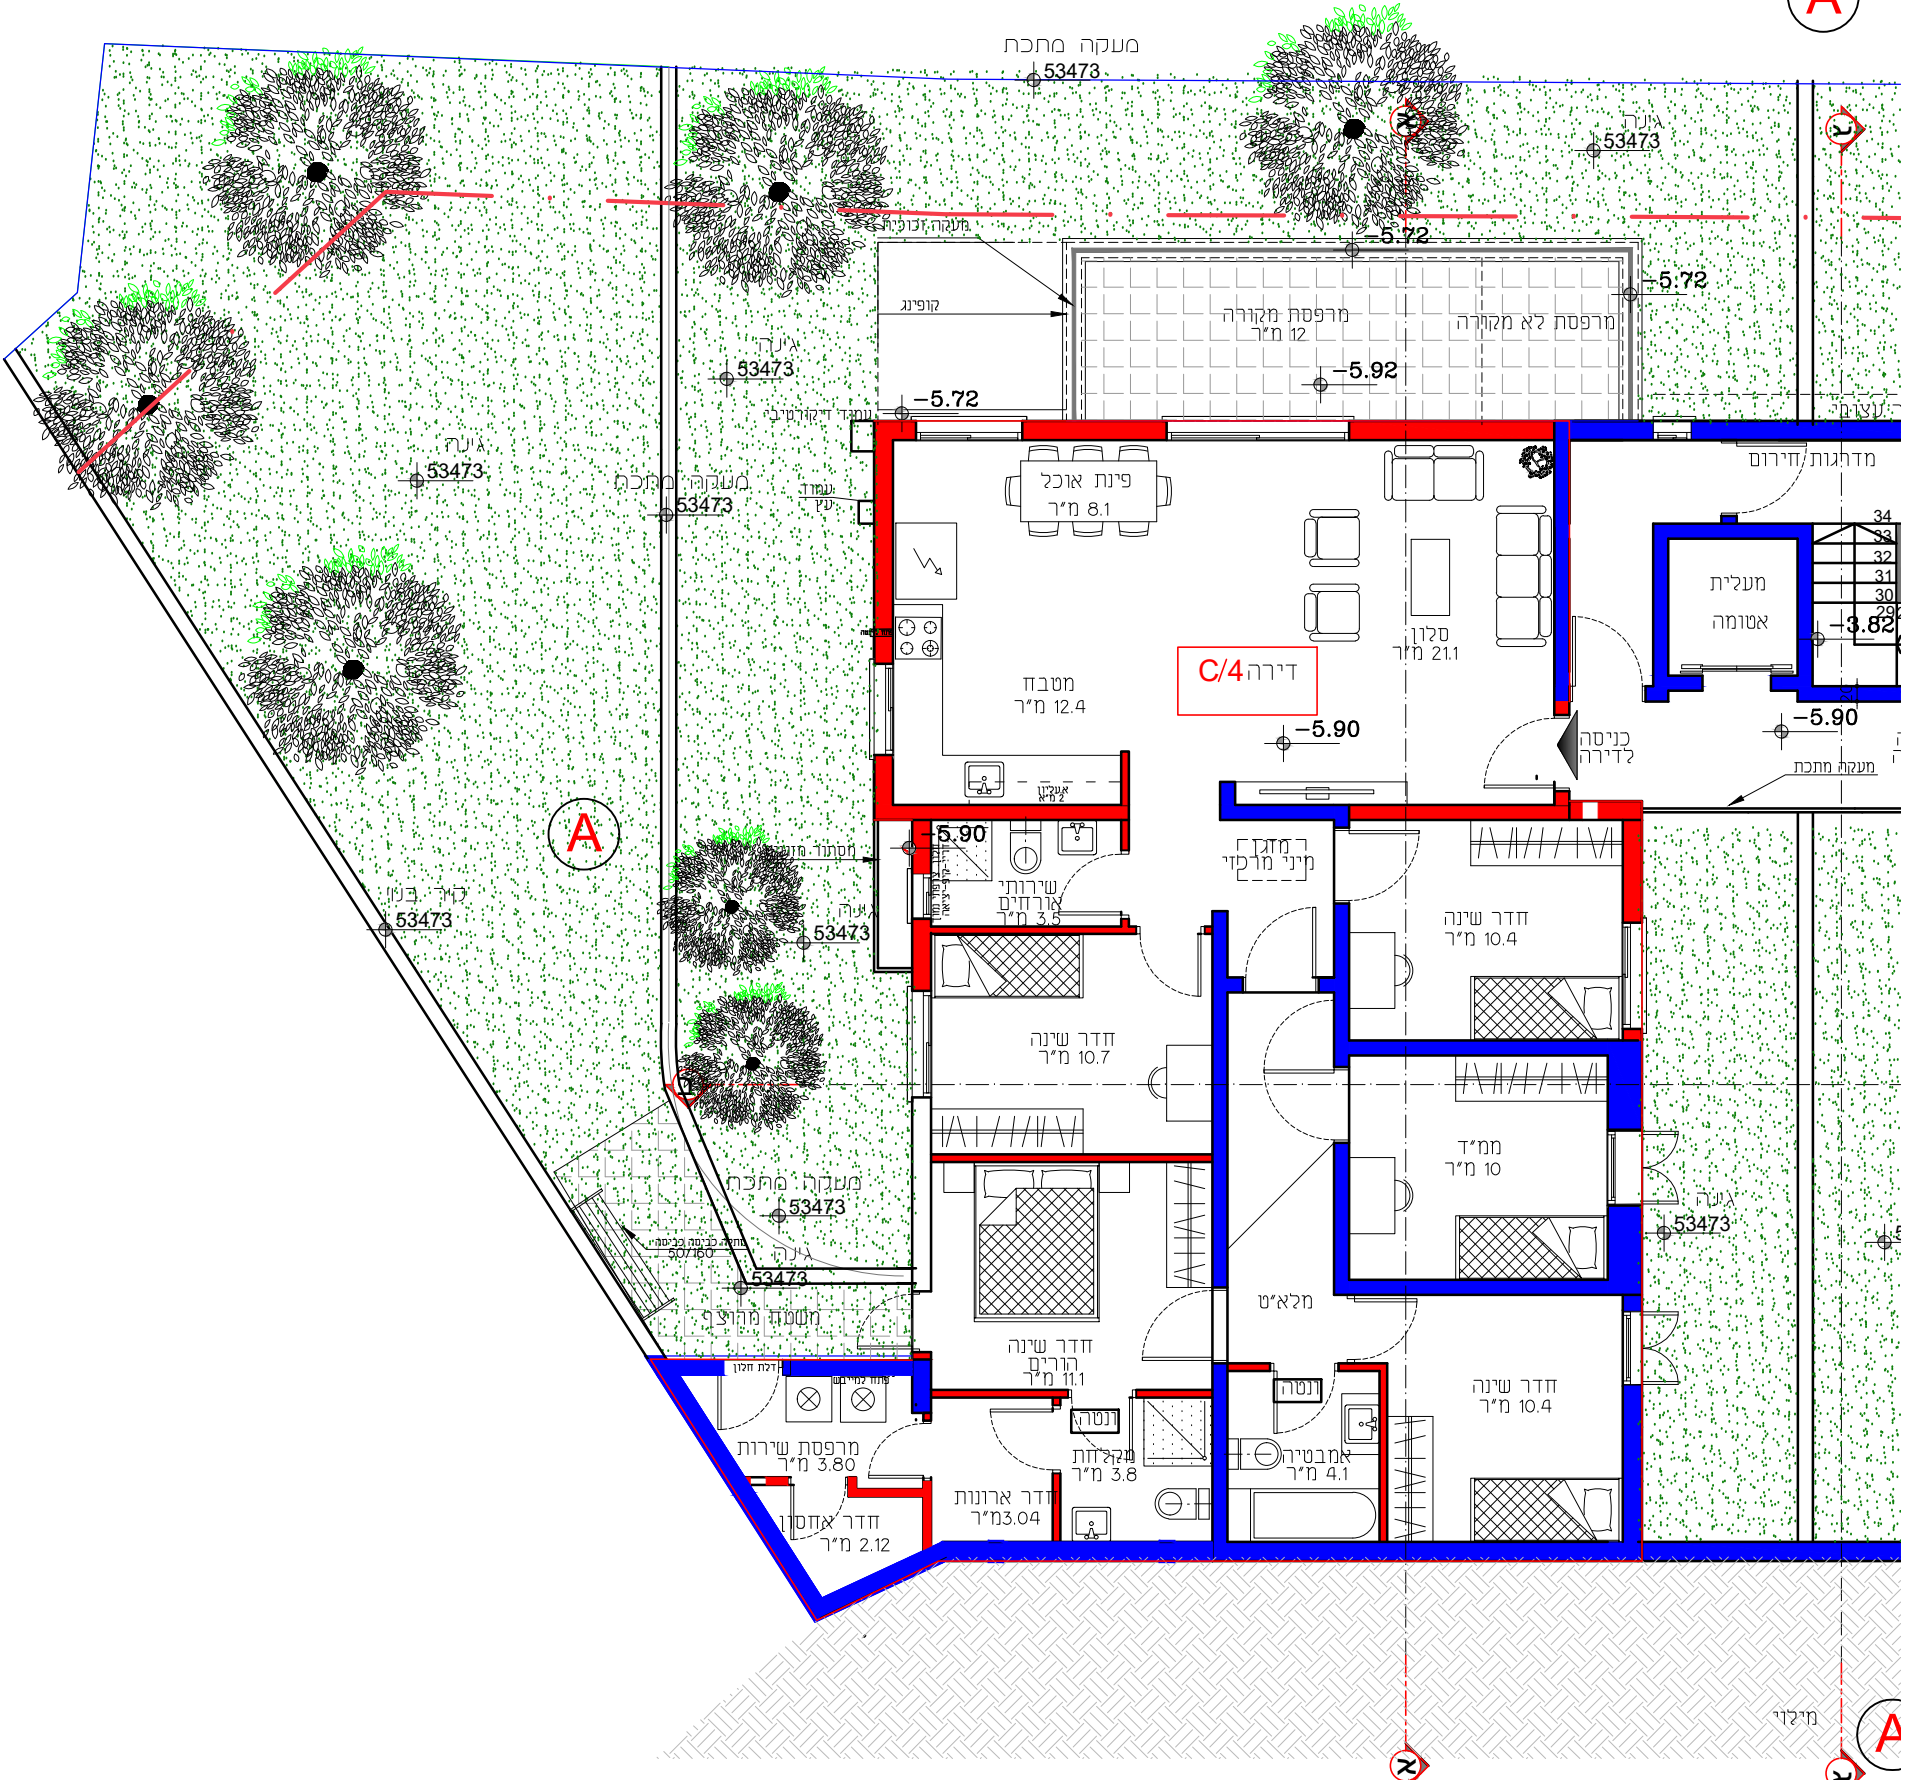

בניין C  
 תכנית מפלס -5.90  
 קנ"מ 1:100

A