


1

ג

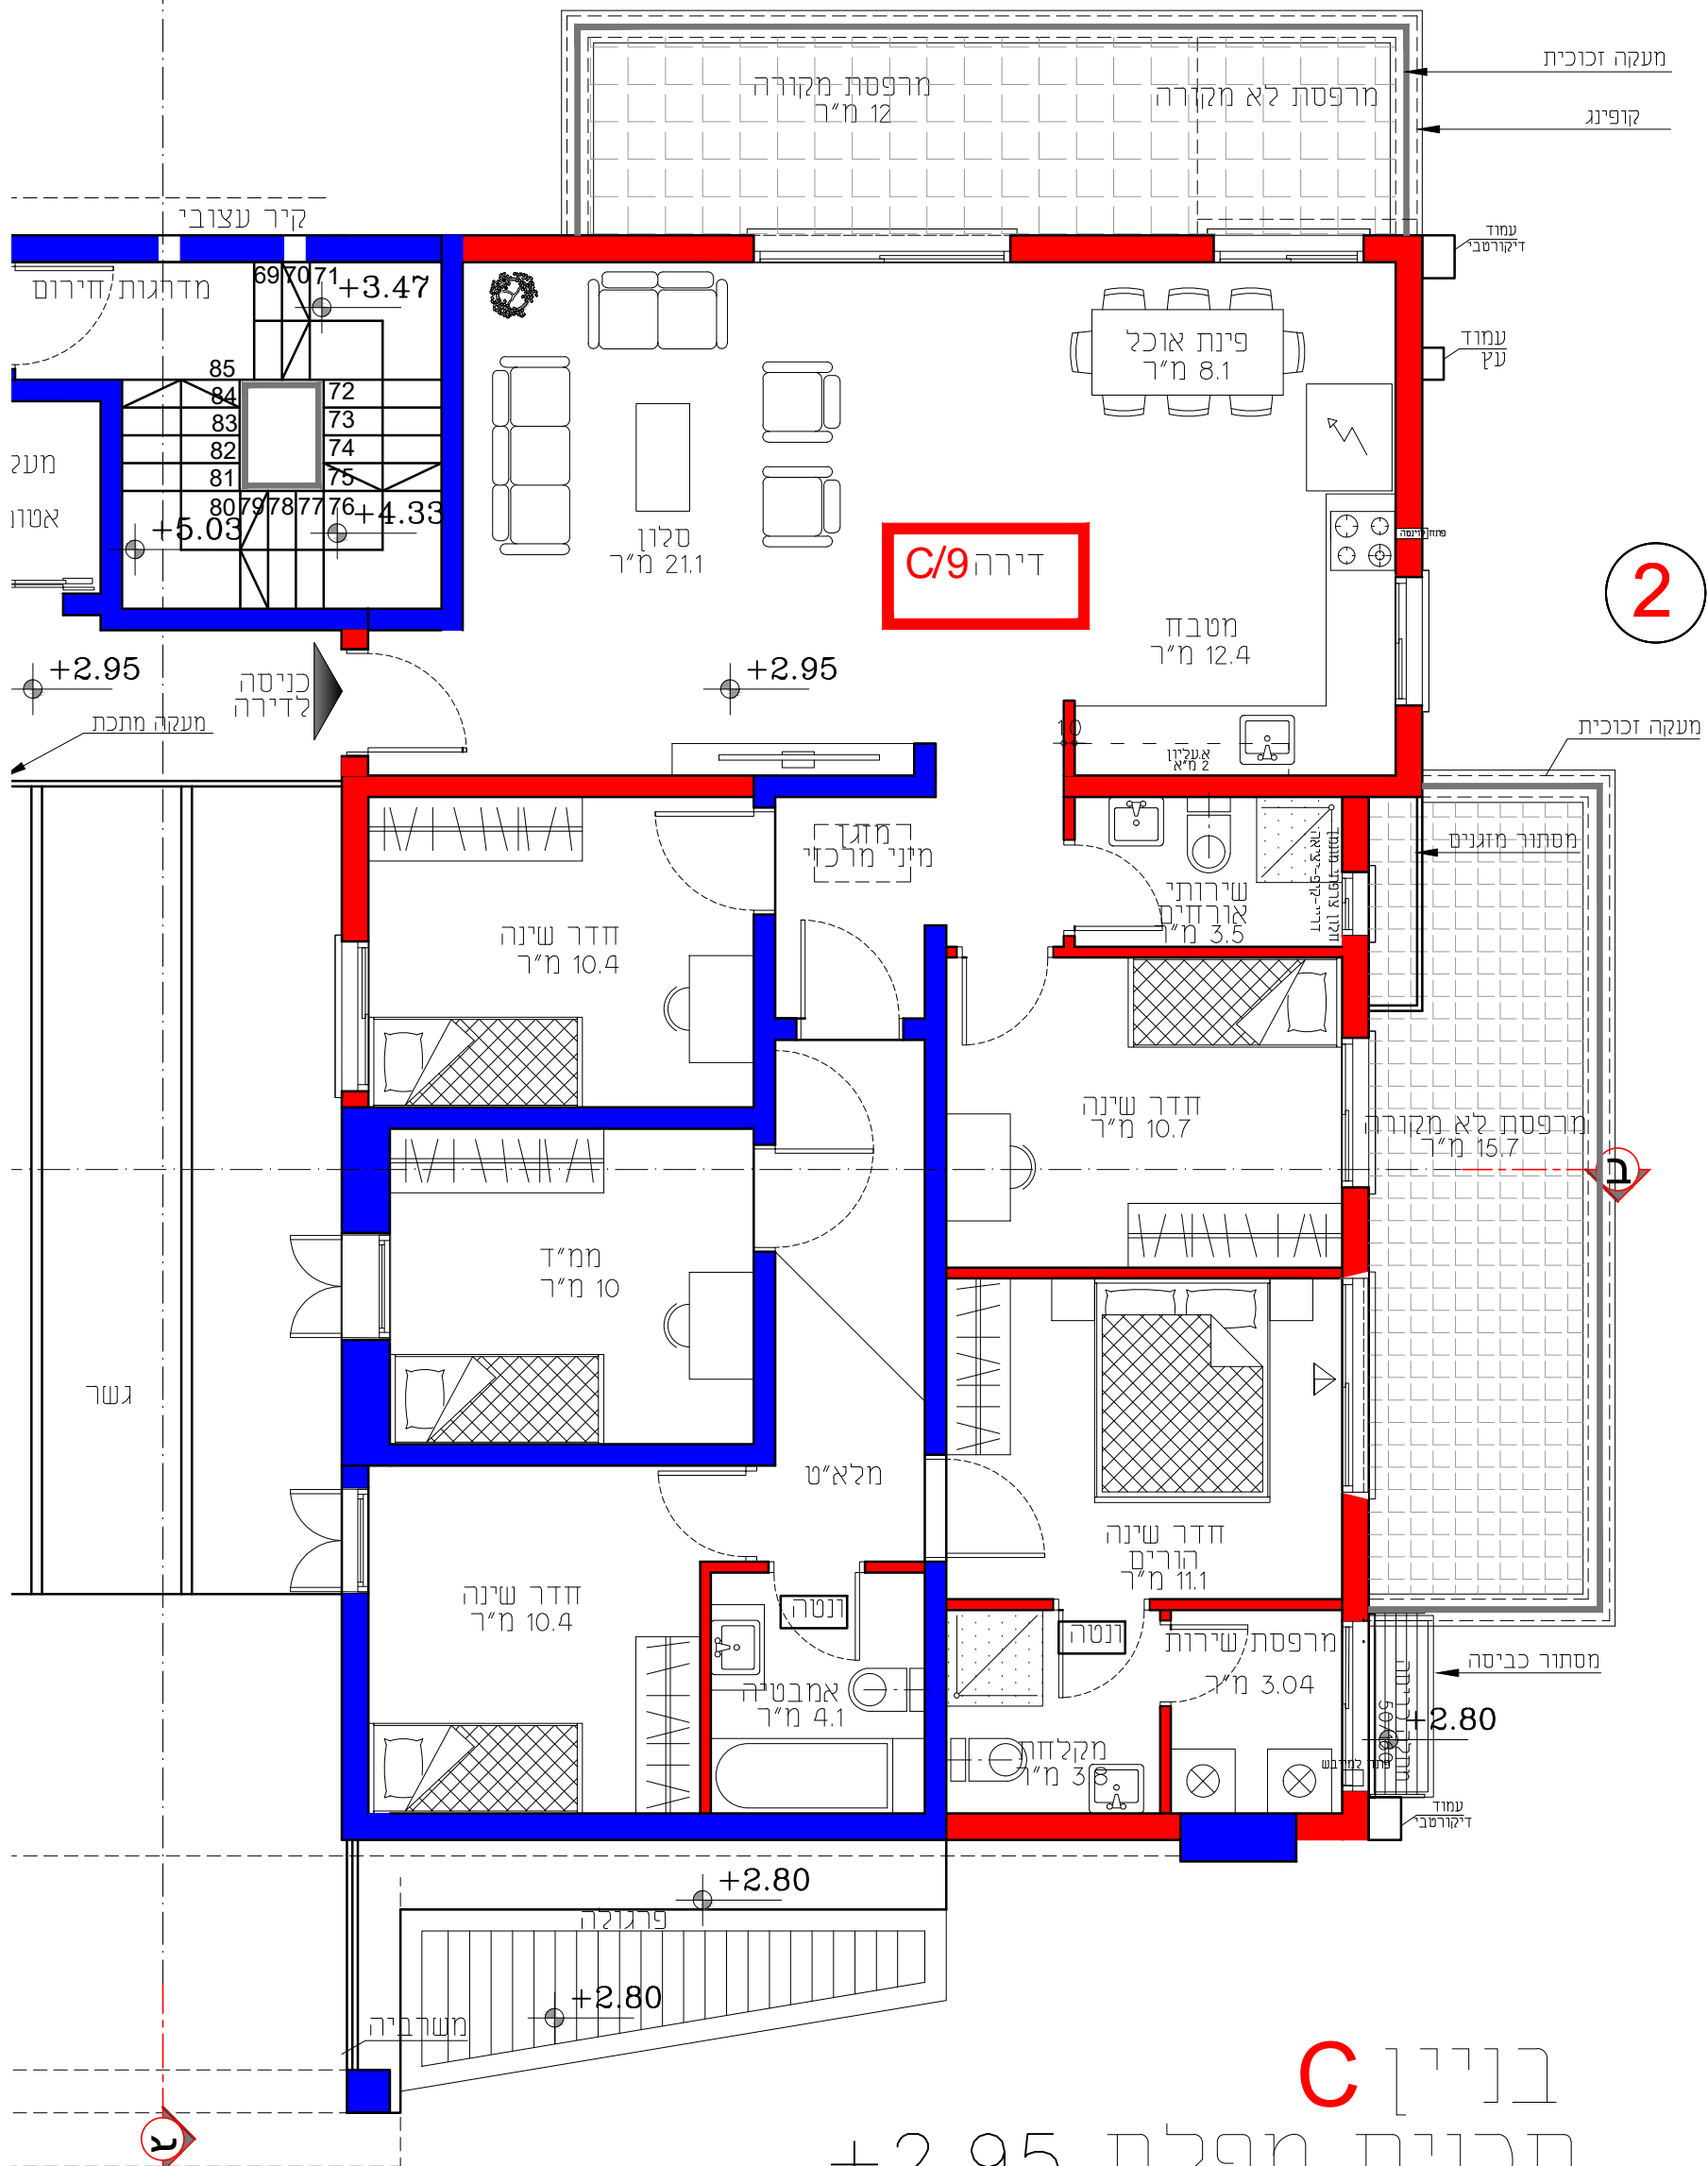

2

ב

בניין C

תכנית מפלס +2.95

קנ"מ 1:100

3