


1

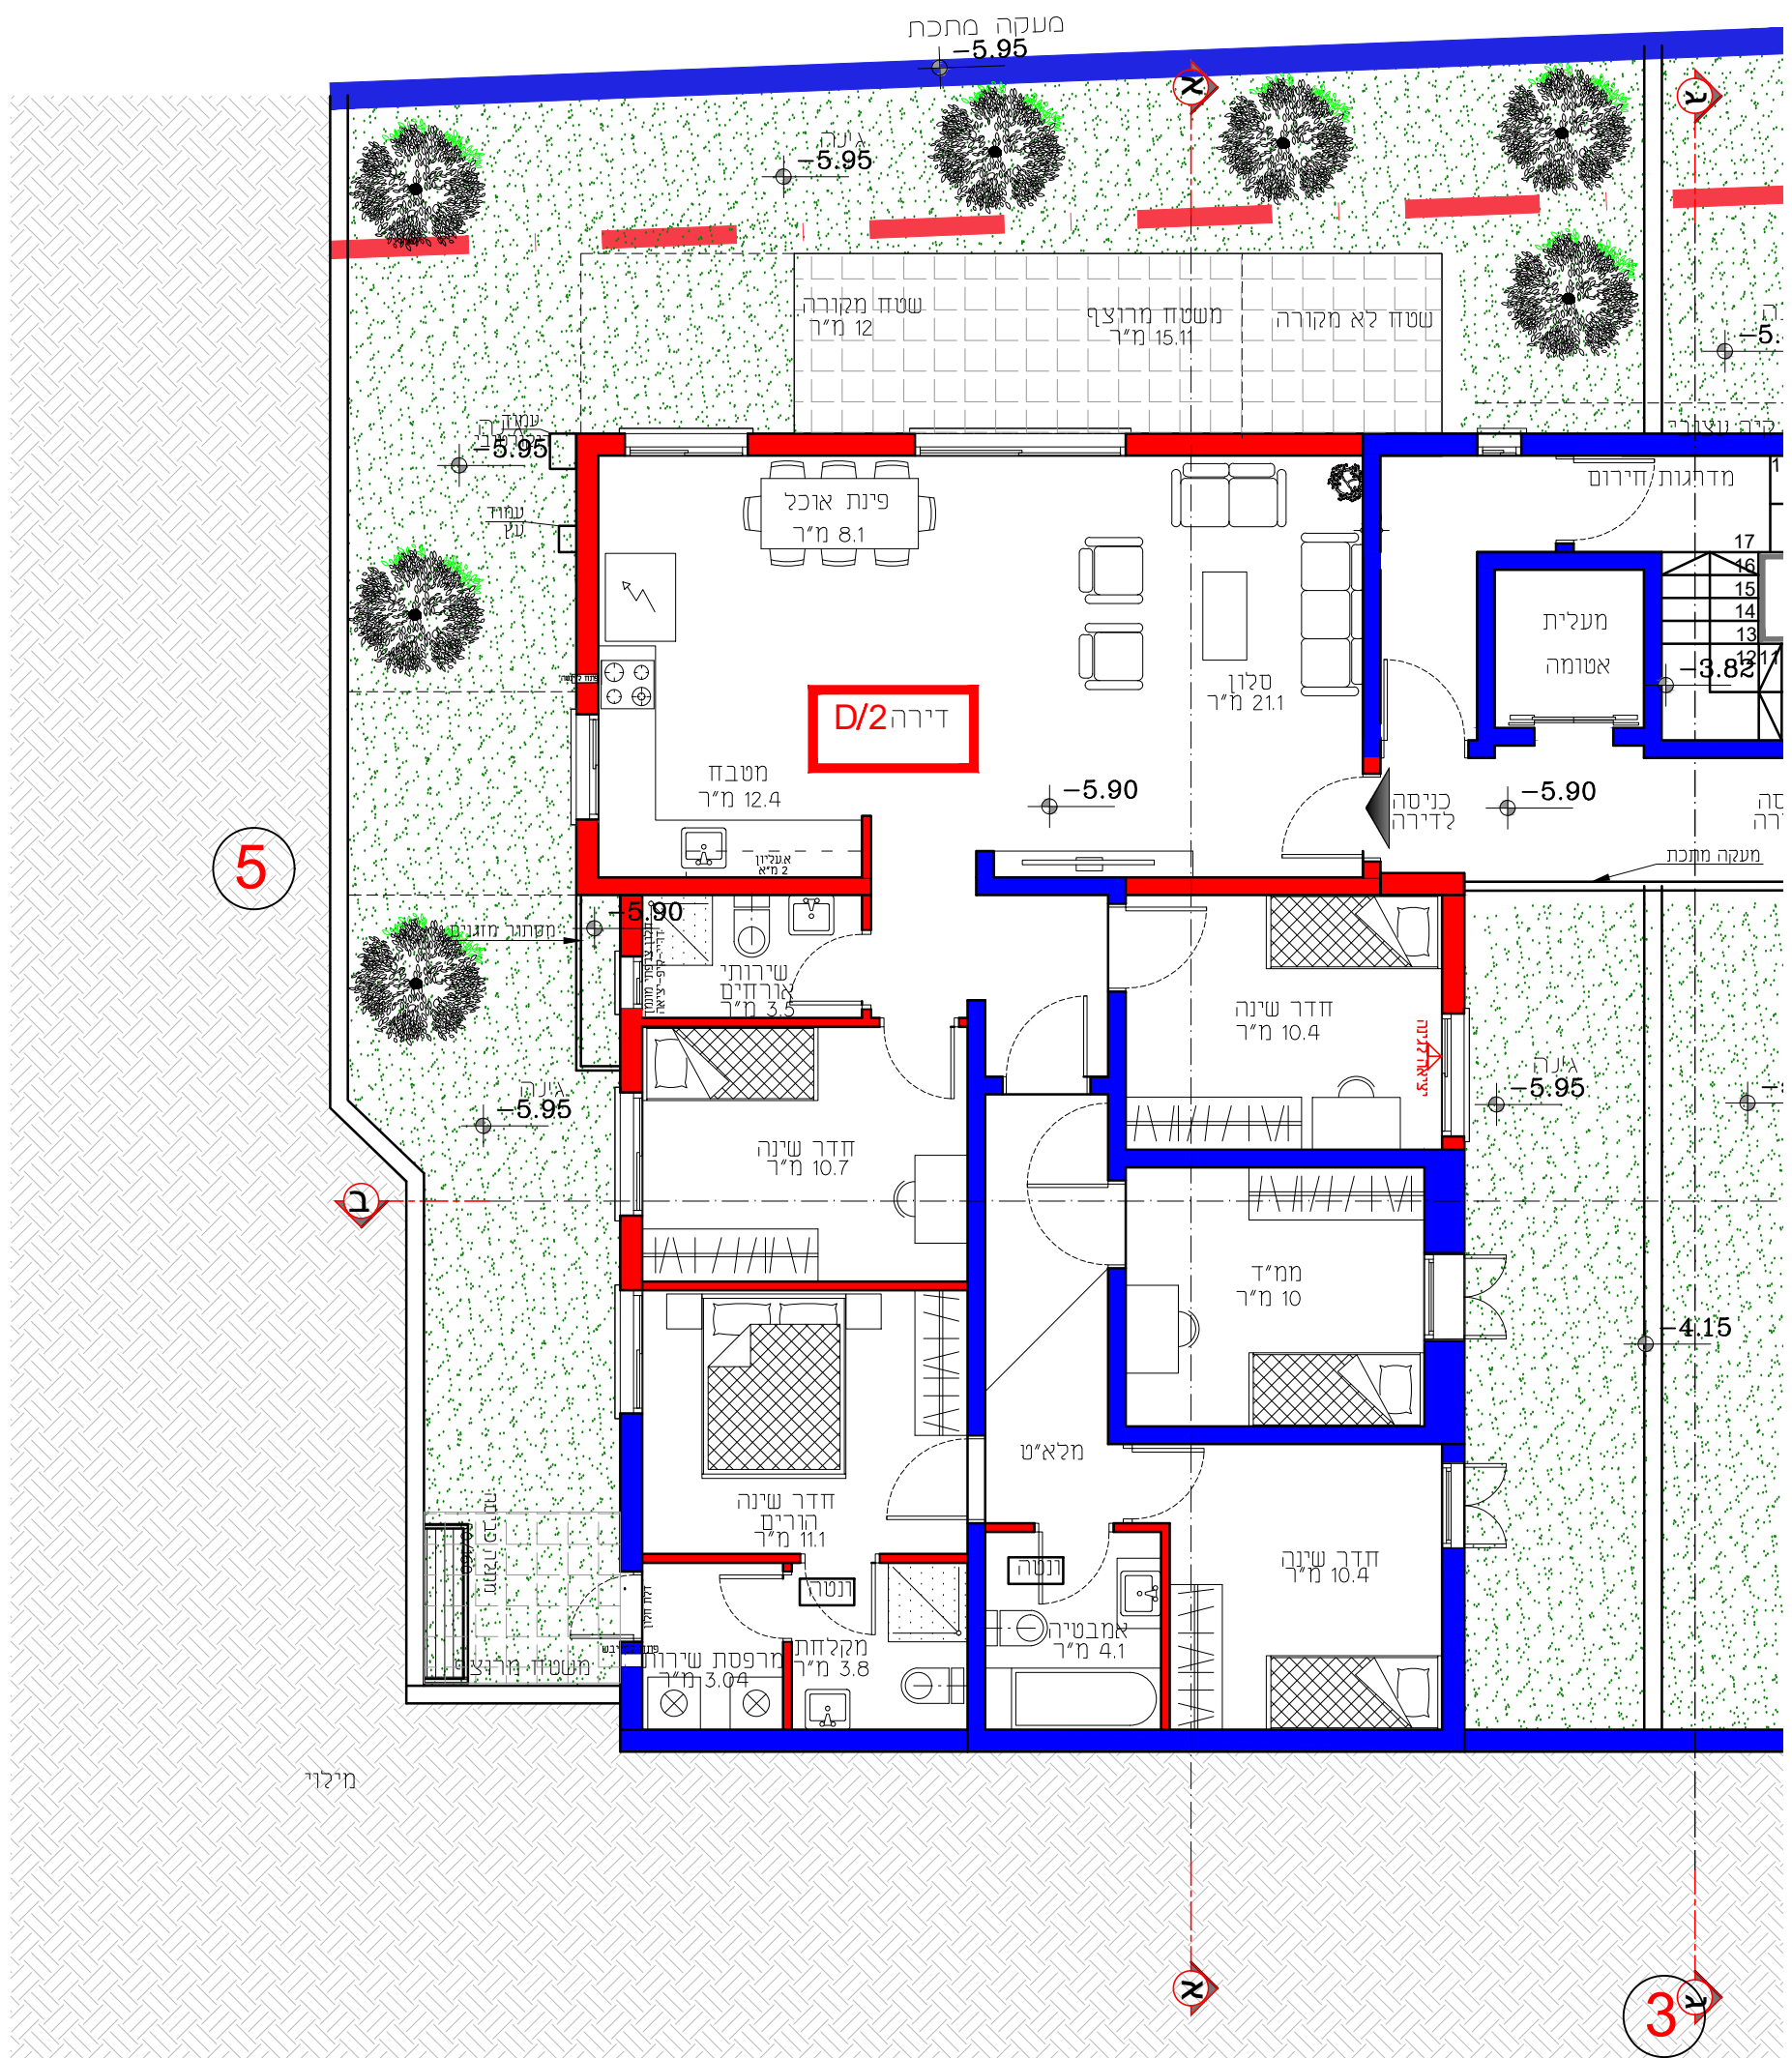

בניין D  
 תכנית מפלס -5.90  
 קנ"מ 1:100