


1

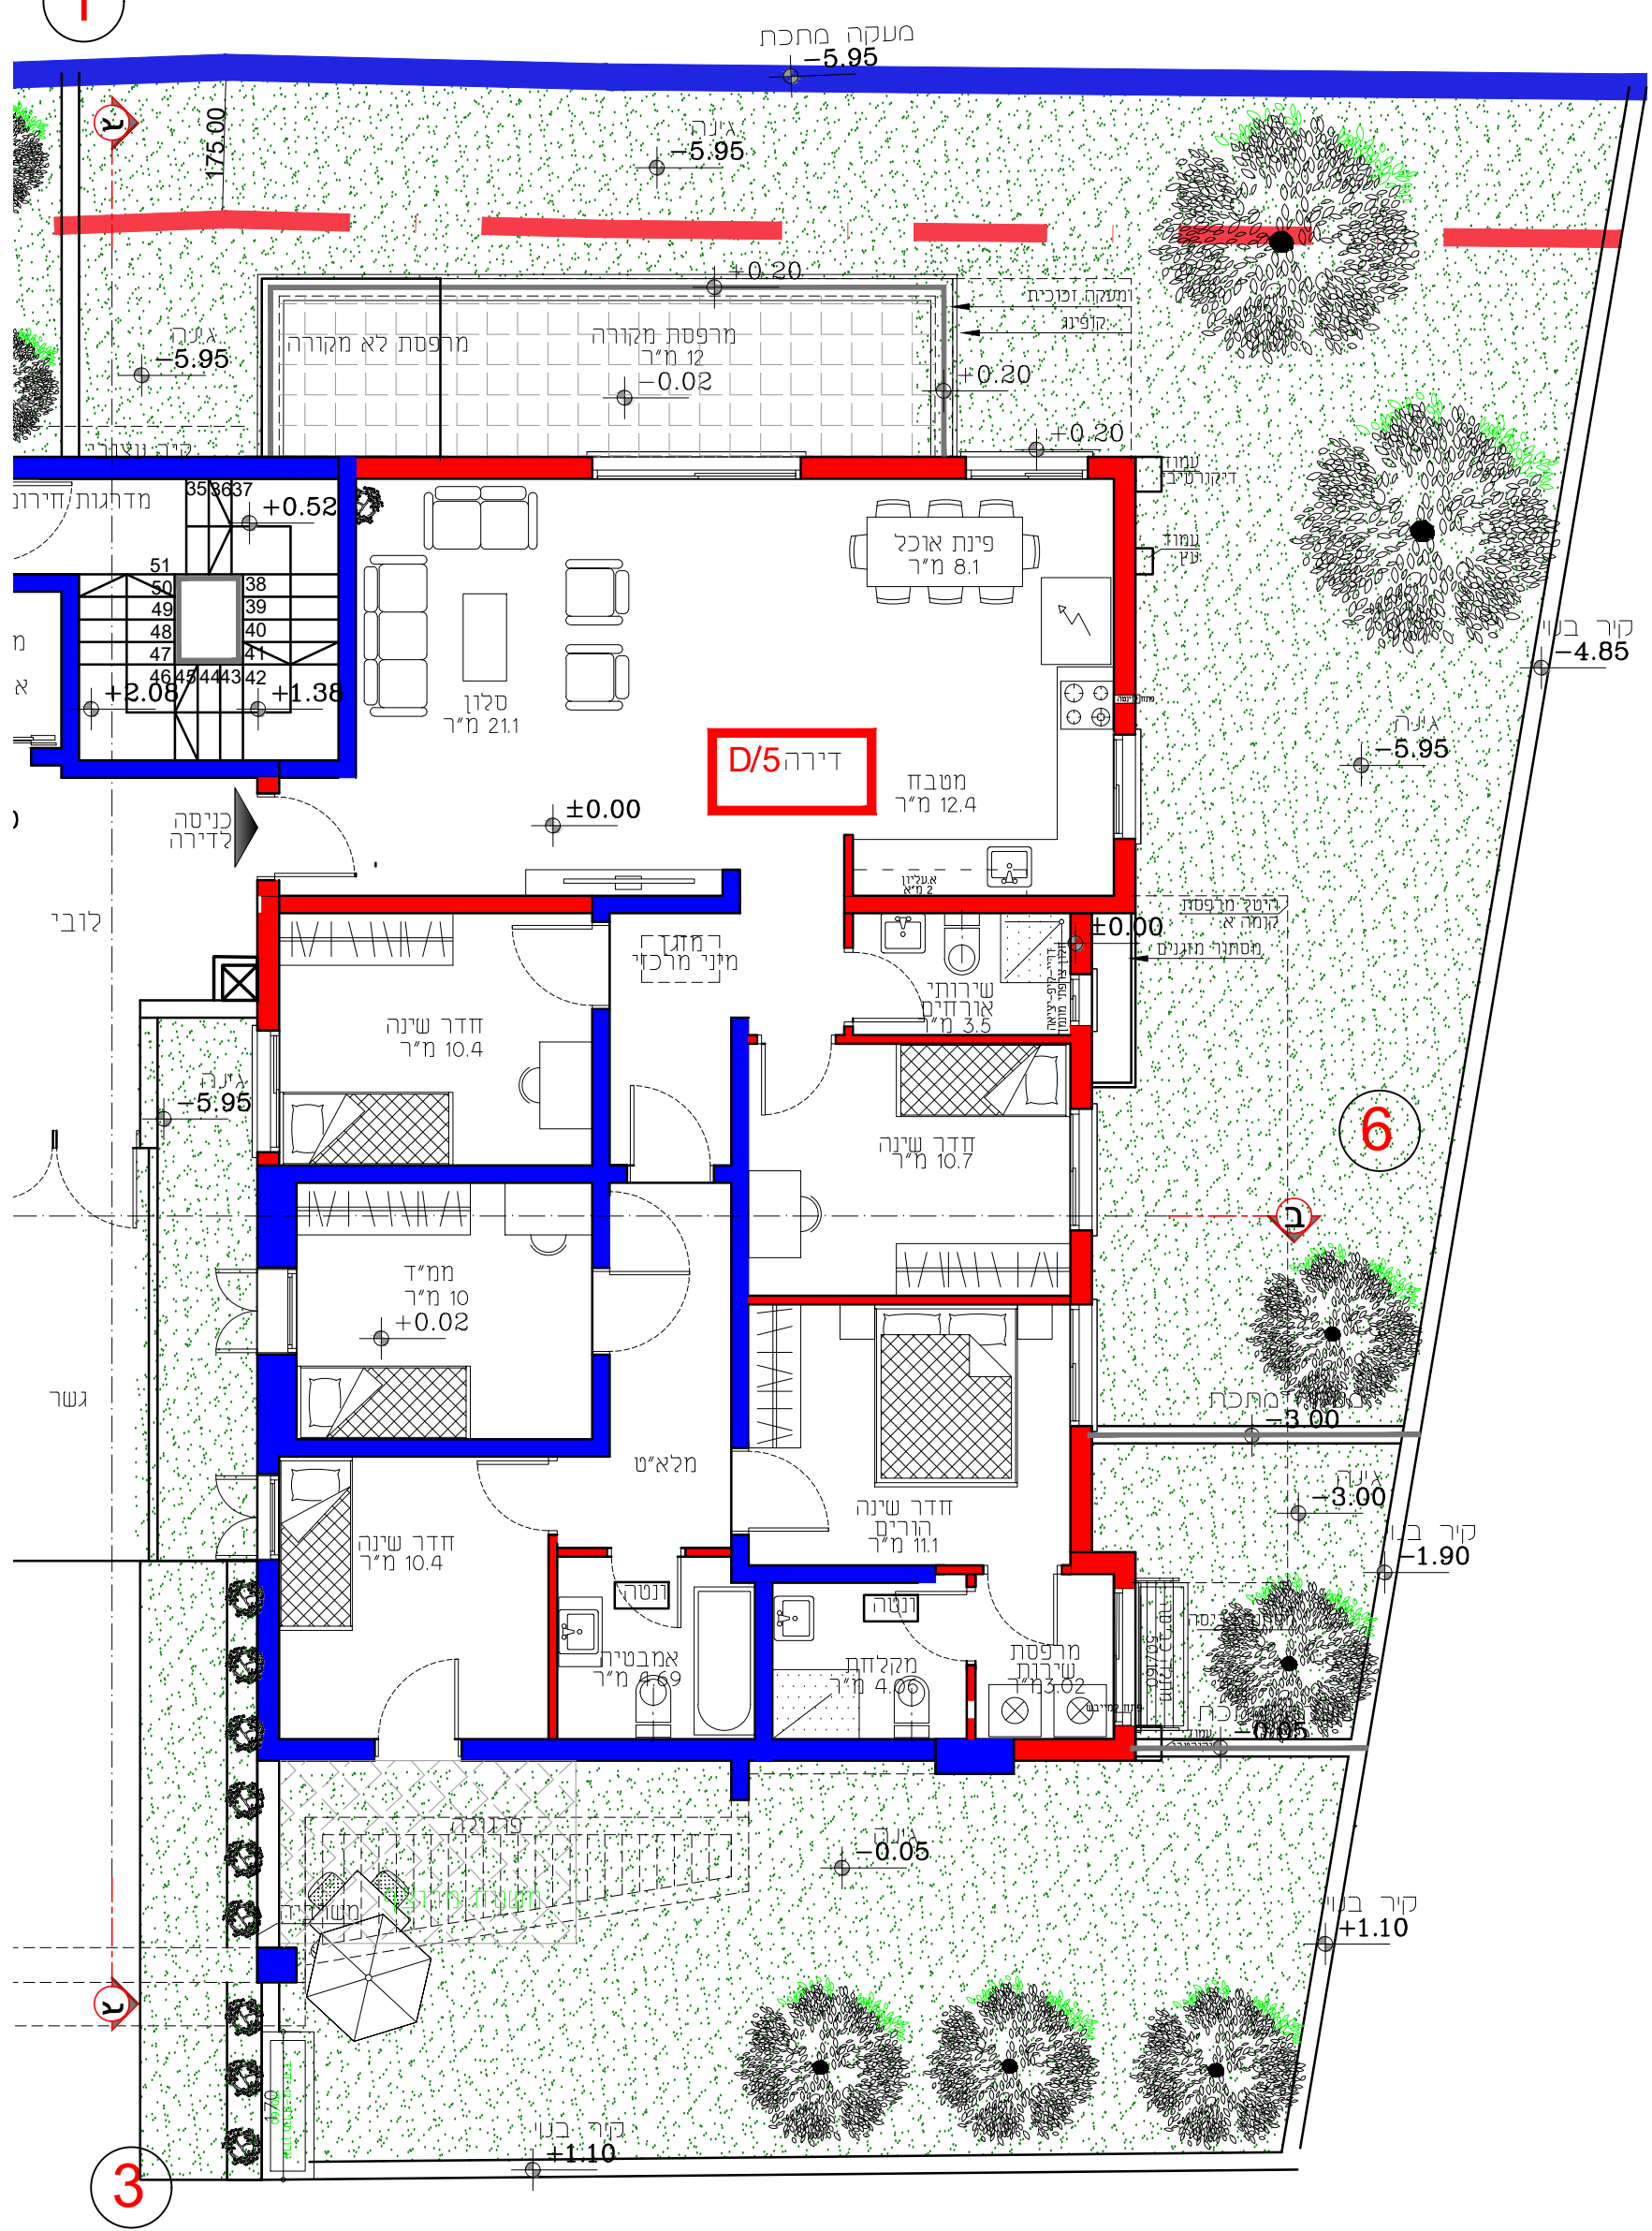

בניין D

תכנית מפלס ±0.00
קנ"מ 1:100