


1

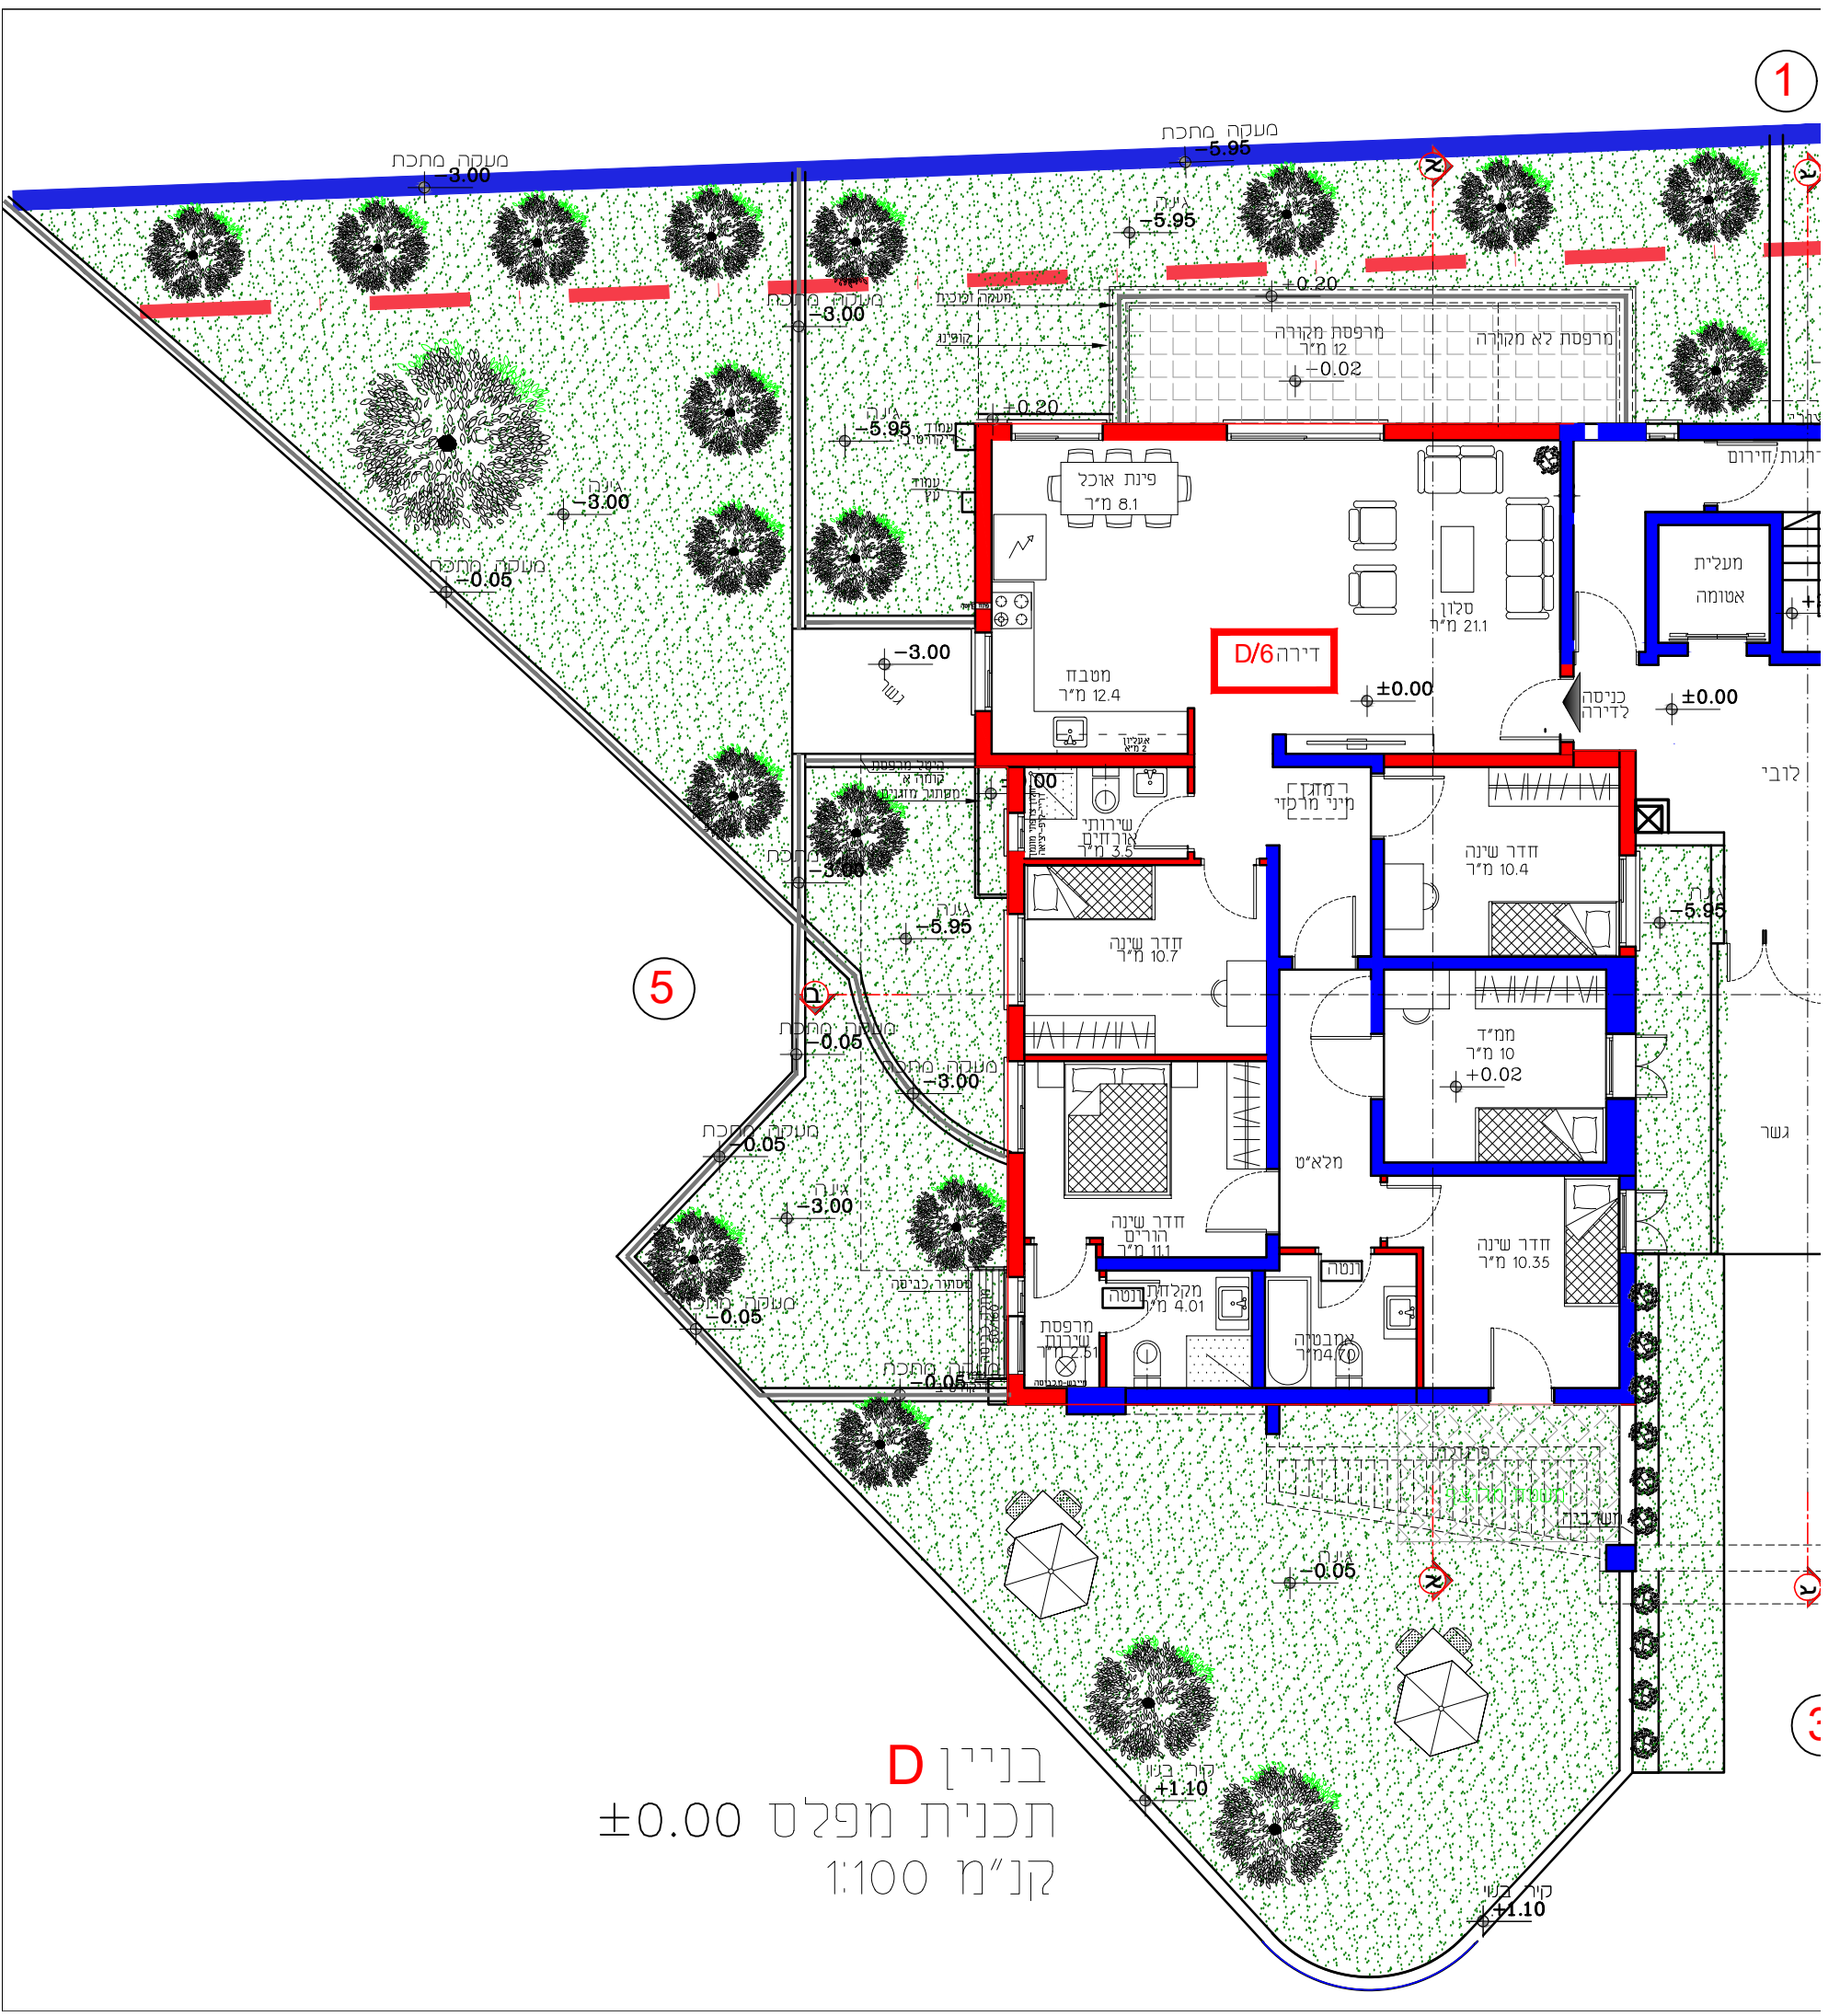

D בניין
 תכנית מפלס ±0.00
 קנ"מ 1:100

קו בנין
 +1.10